



- A Azul | Blue | Azul | Bleu | Blu
  - Negro | Black | Negro | Noir | Nero
  - B Verde | Green | Verde | Vert | Verde
  - + Rojo | Red | Vermelho | Rouge | Rosso
- 
- N Neutro | Neutral | Neutro | Neutre | Neutro
  - L Fase | Phase | Fase | Phase | Fase
  - Tierra | Ground | Terra | Terre | Terra

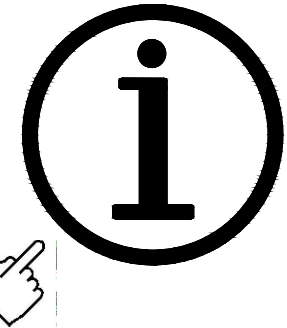

**AIRZONE**

# EQUIPOS VRF DE CONDUCTOS ZONIFICADO E INDIVIDUALES HASTA 32 ZONAS


ES

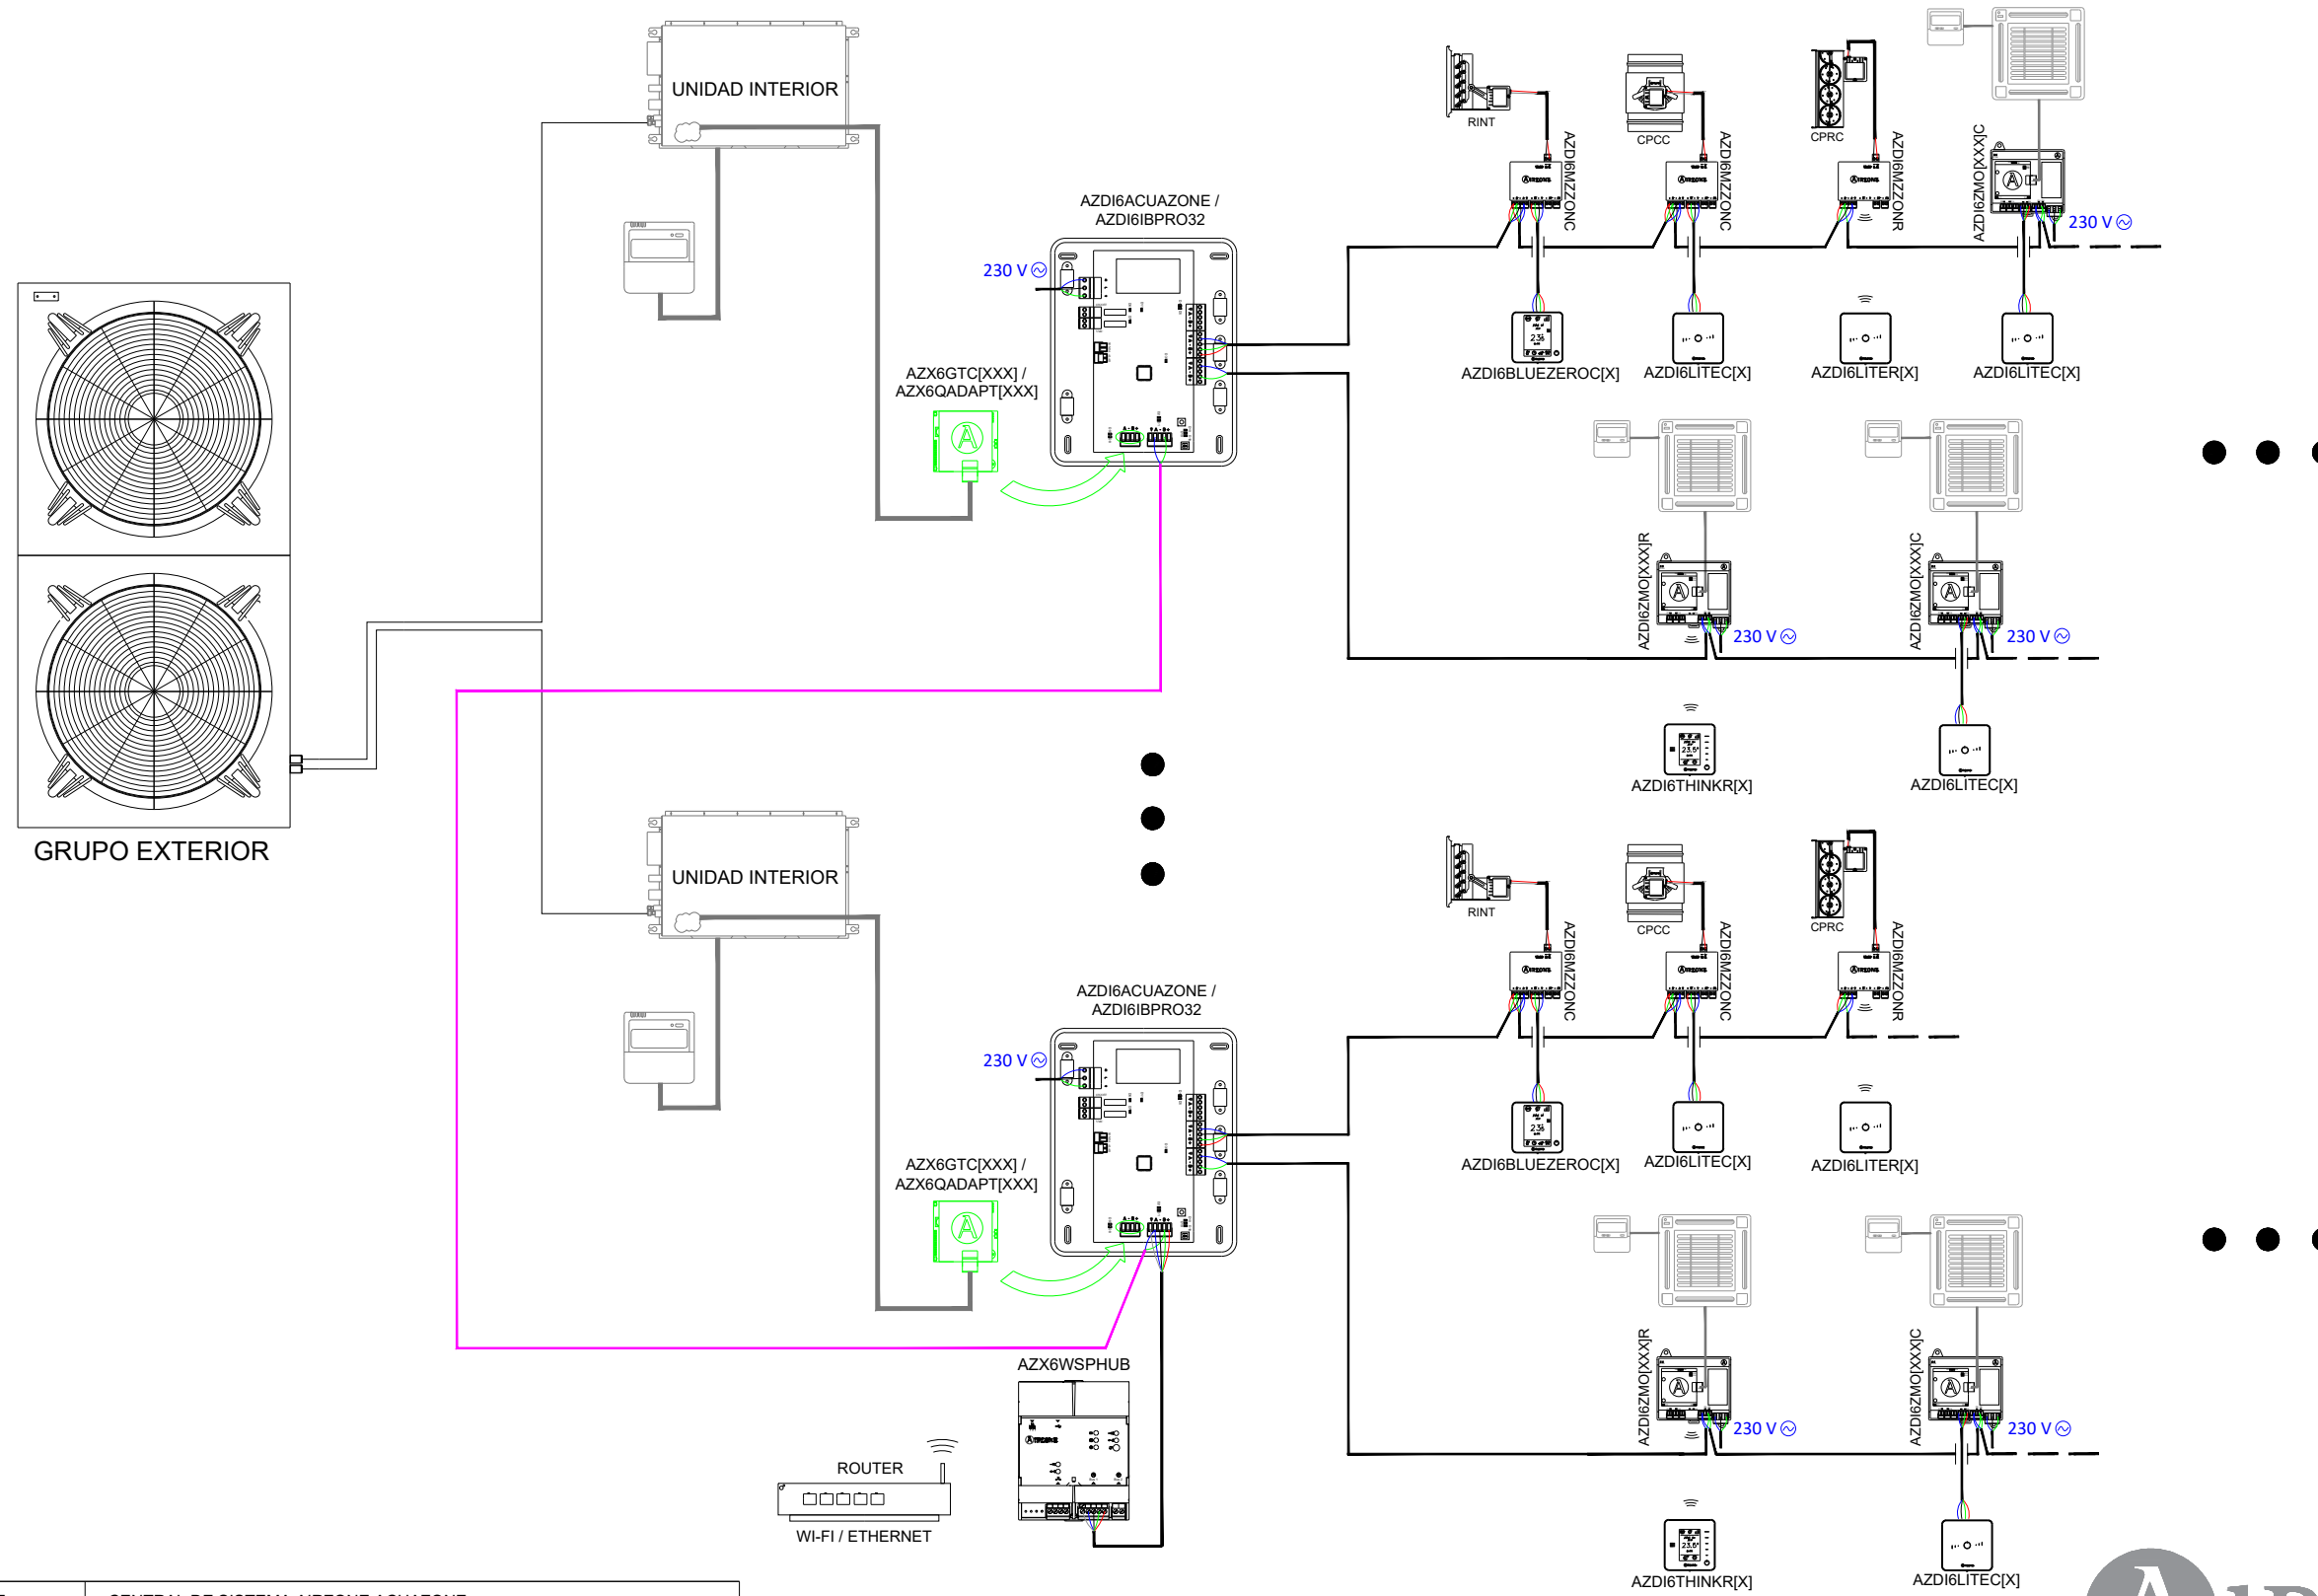

AZDI6ACUAZONE	CENTRAL DE SISTEMA AIRZONE ACUAZONE
AZDI6BLUEZEROC[X]	TERMOSTATO BLUEFACE ZERO [COLOR] AIRZONE
AZDI6THINK[R][X]	TERMOSTATO [RADIO] THINK [COLOR] AIRZONE
AZDI6LITE[C/R][X]	TERMOSTATO [CABLE/RADIO] LITE [COLOR] AIRZONE
AZDI6MZZON[C/R]	MÓDULO DE ZONA MOTOR [CABLE/RADIO] AIRZONE
AZX6WSPHUB	WEBSERVER HUB AIRZONE CLOUD DUAL
AZDI6ZMO[XXX][C/R]	MÓDULO DE ZONA [CABLE/RADIO] AIRZONE UNIDAD INDIVIDUAL [MARCA]
AZX6GTC[XXX] / AZX6QADAPT[XXX]	PASARELA CONTROLADOR AIRZONE [MARCA]




UNIDADES VRF DE CONDUTAS ZONIFICADAS E INDIVIDUAIS ATÉ 32 ZONAS

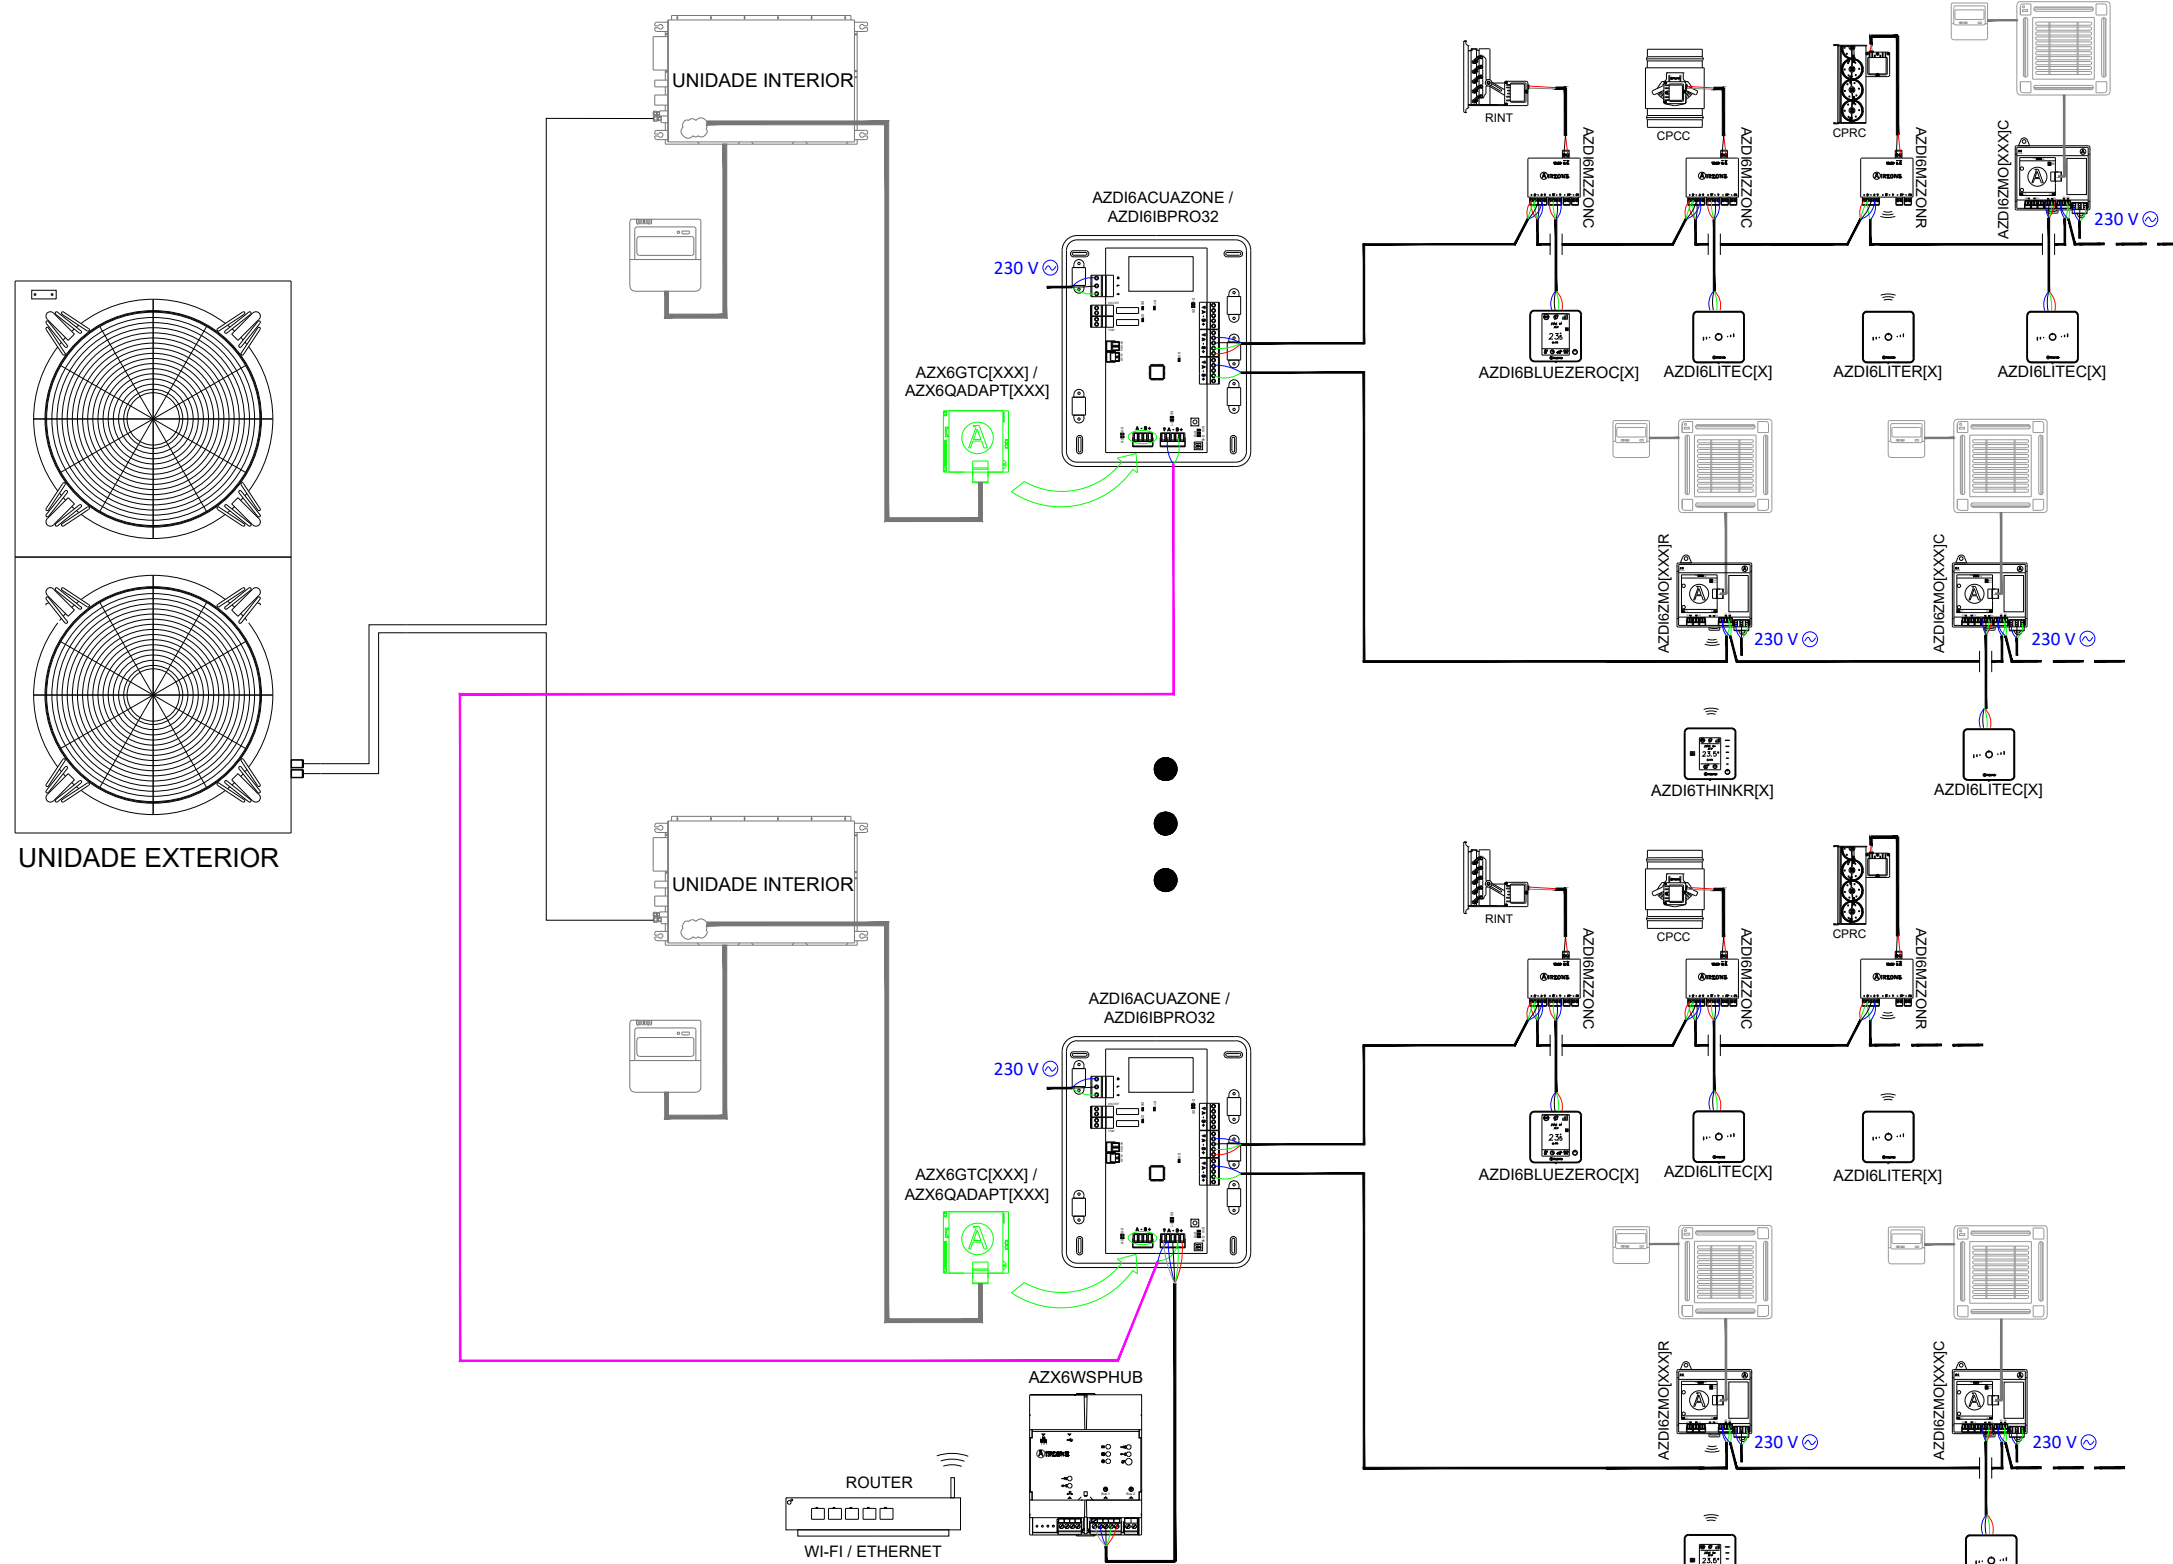

AZDI6ACUAZONE	CENTRAL DO SISTEMA AIRZONE ACUAZONE
AZDI6BLUEZEROC[X]	TERMOSTATO BLUEFACE ZERO [COR] AIRZONE
AZDI6THINK[R][X]	TERMOSTATO [RADIO] THINK [COR] AIRZONE
AZDI6LITE[C/R][X]	TERMOSTATO [CABO/RADIO] LITE [COR] AIRZONE
AZDI6MZZON[C/R]	MÓDULO DE ZONA MOTOR [CABO/RADIO] AIRZONE
AZX6WSPHUB	WEBSERVER HUB AIRZONE CLOUD DUAL
AZX6GTC[XXX] / AZX6QADAPT[XXX]	GATEWAY CONTROLADOR AIRZONE [MARCA]
AZDI6ZMO[XXX][C/R]	MÓDULO UNIDADE INDIVIDUAL [CABO/RADIO] AIRZONE [MARCA]



ZONED + INDIVIDUAL VRF UNITS-UP TO 32 ZONES

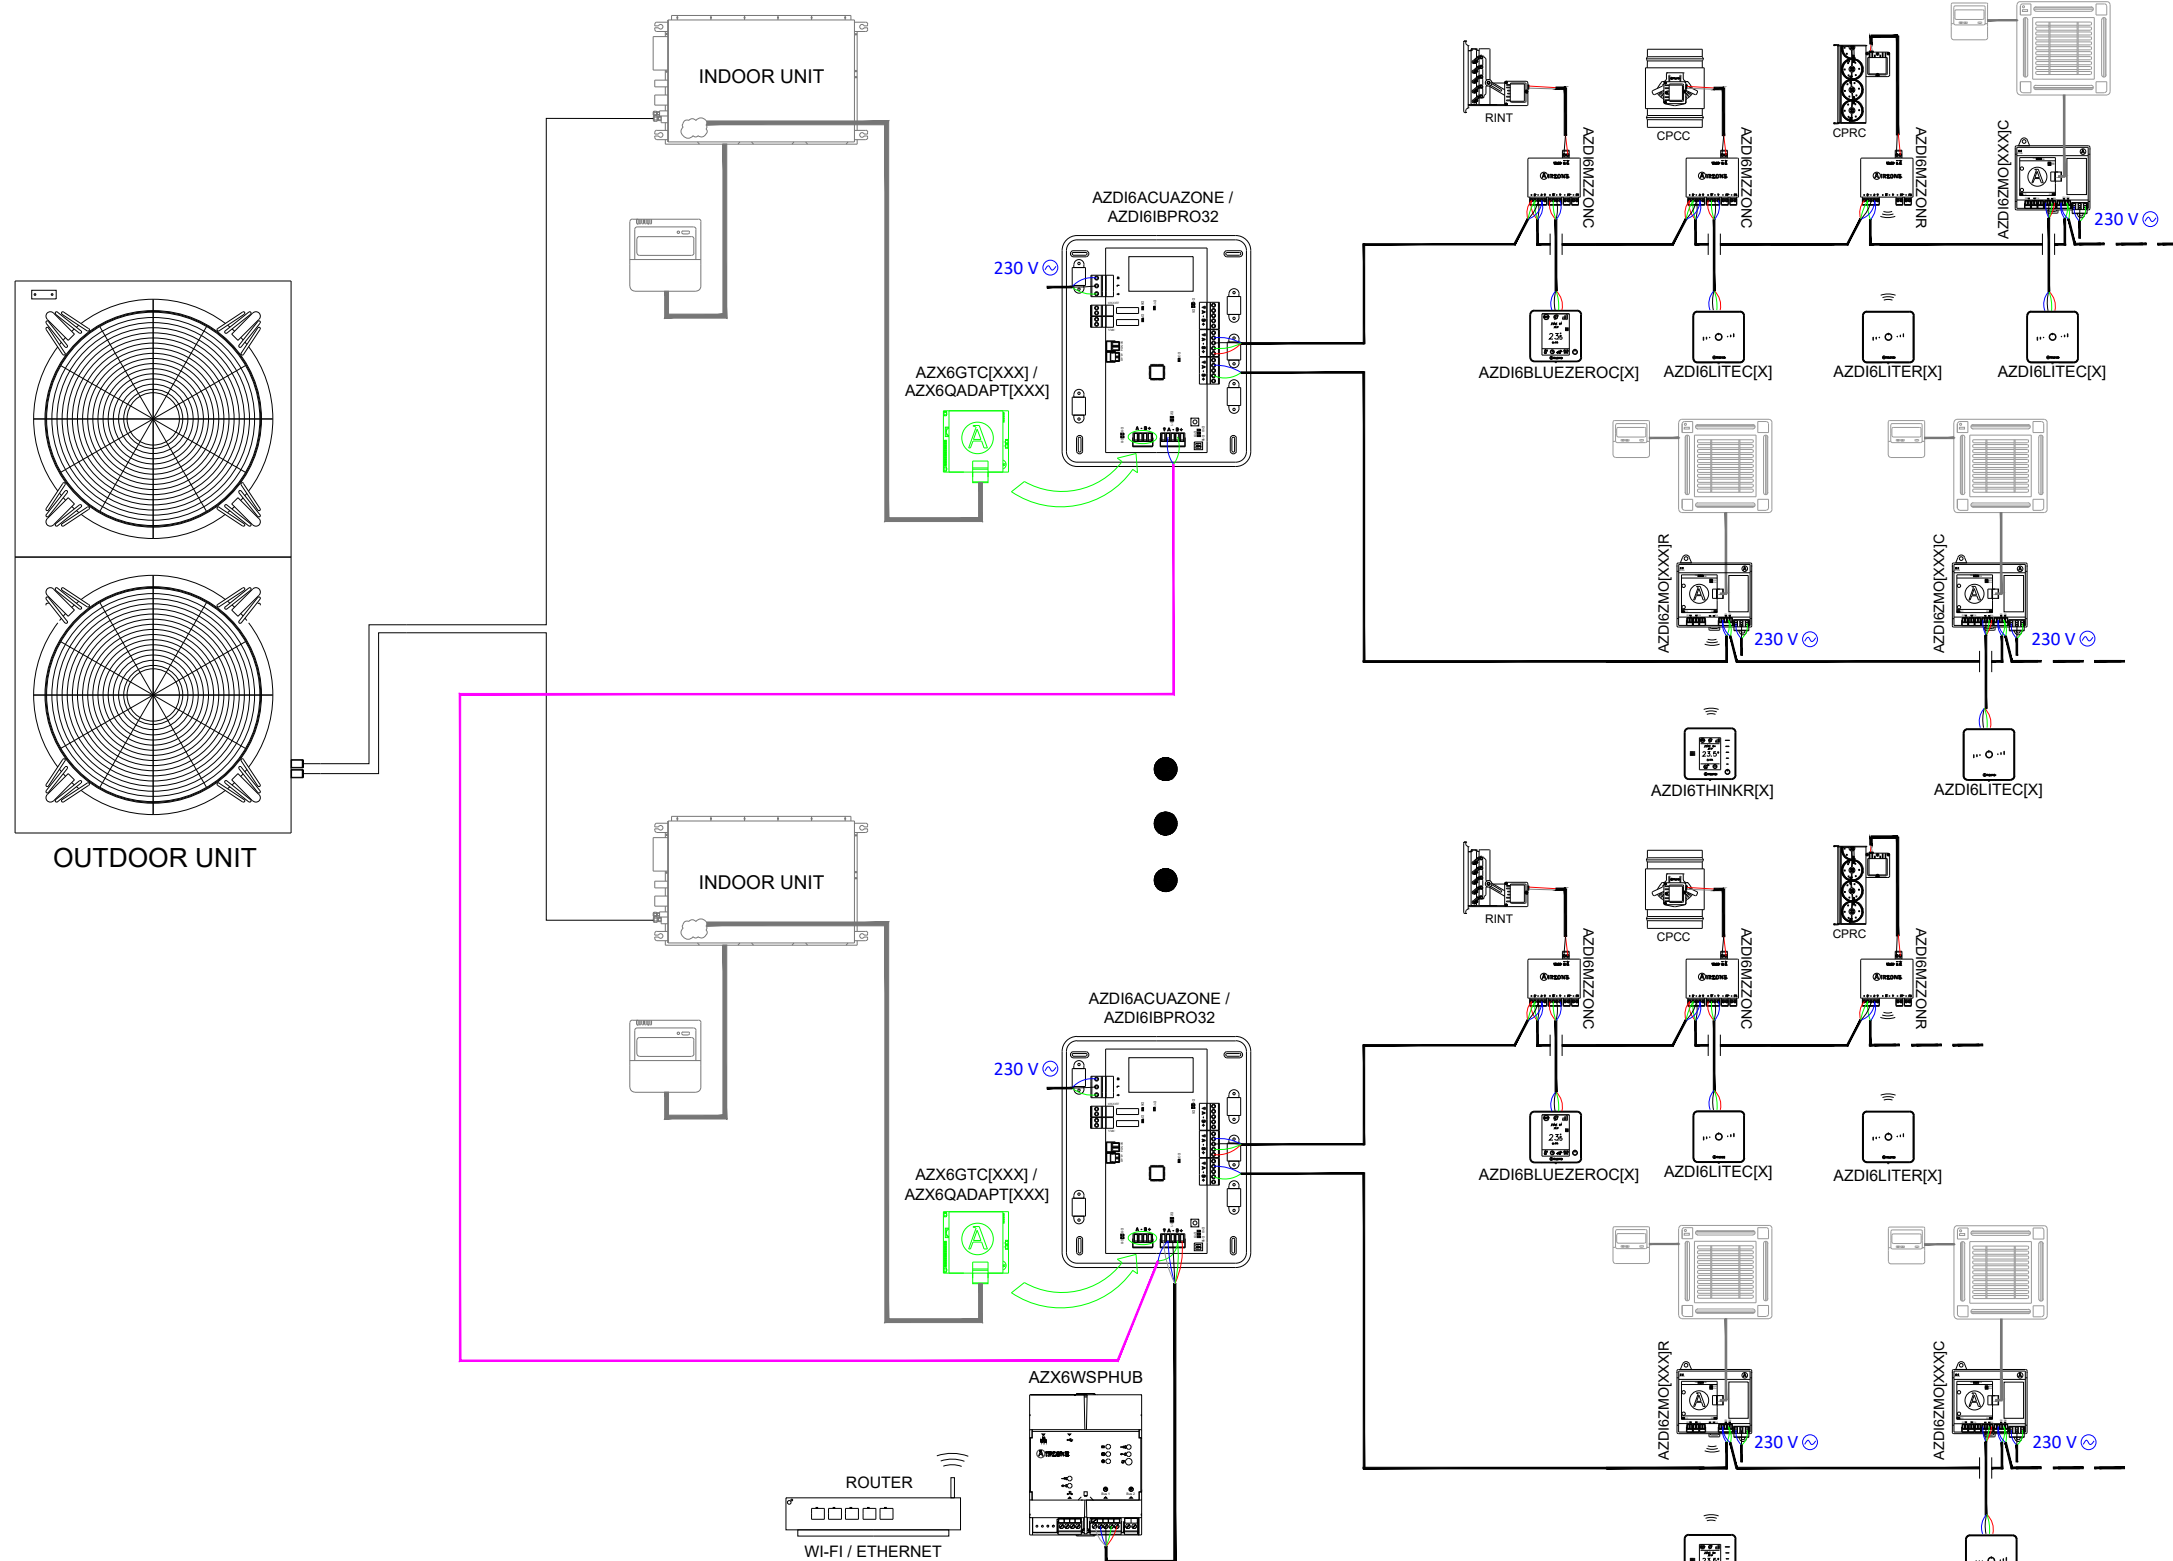


AZD16ACUAZONE	AIRZONE ACUAZONE MAIN CONTROL BOARD
AZD16BLUEZEROC[X]	AIRZONE BLUEFACE ZERO [COLOUR] THERMOSTAT
AZD16THINK[R][X]	AIRZONE THINK [COLOUR] THERMOSTAT [WIRELESS]
AZD16LITE[C/R][X]	AIRZONE LITE [COLOUR] THERMOSTAT [WIRED/WIRELESS]
AZD16MZZON[C/R]	AIRZONE ACTUATOR ZONE MODULE [WIRED/WIRELESS]
AZX6WSPHUB	WEBSERVER HUB AIRZONE CLOUD DUAL
AZX6GTC[XXX] / AZX6QADAPT[XXX]	AIRZONE [MANUFACTURER] CONTROLLER GATEWAY
AZD16ZMO[XXX][C/R]	AIRZONE [MANUFACTURER] INDIVIDUAL UNIT MODULE [WIRED/WIRELESS]



# UNITÉ GAINABLE DRV AVEC RÉGULATION MULTIZONE ET CONTRÔLE D'UNITÉS INDIVIDUELLES JUSQU'À 32 ZONES (INNOBUS PRO 32)

FR

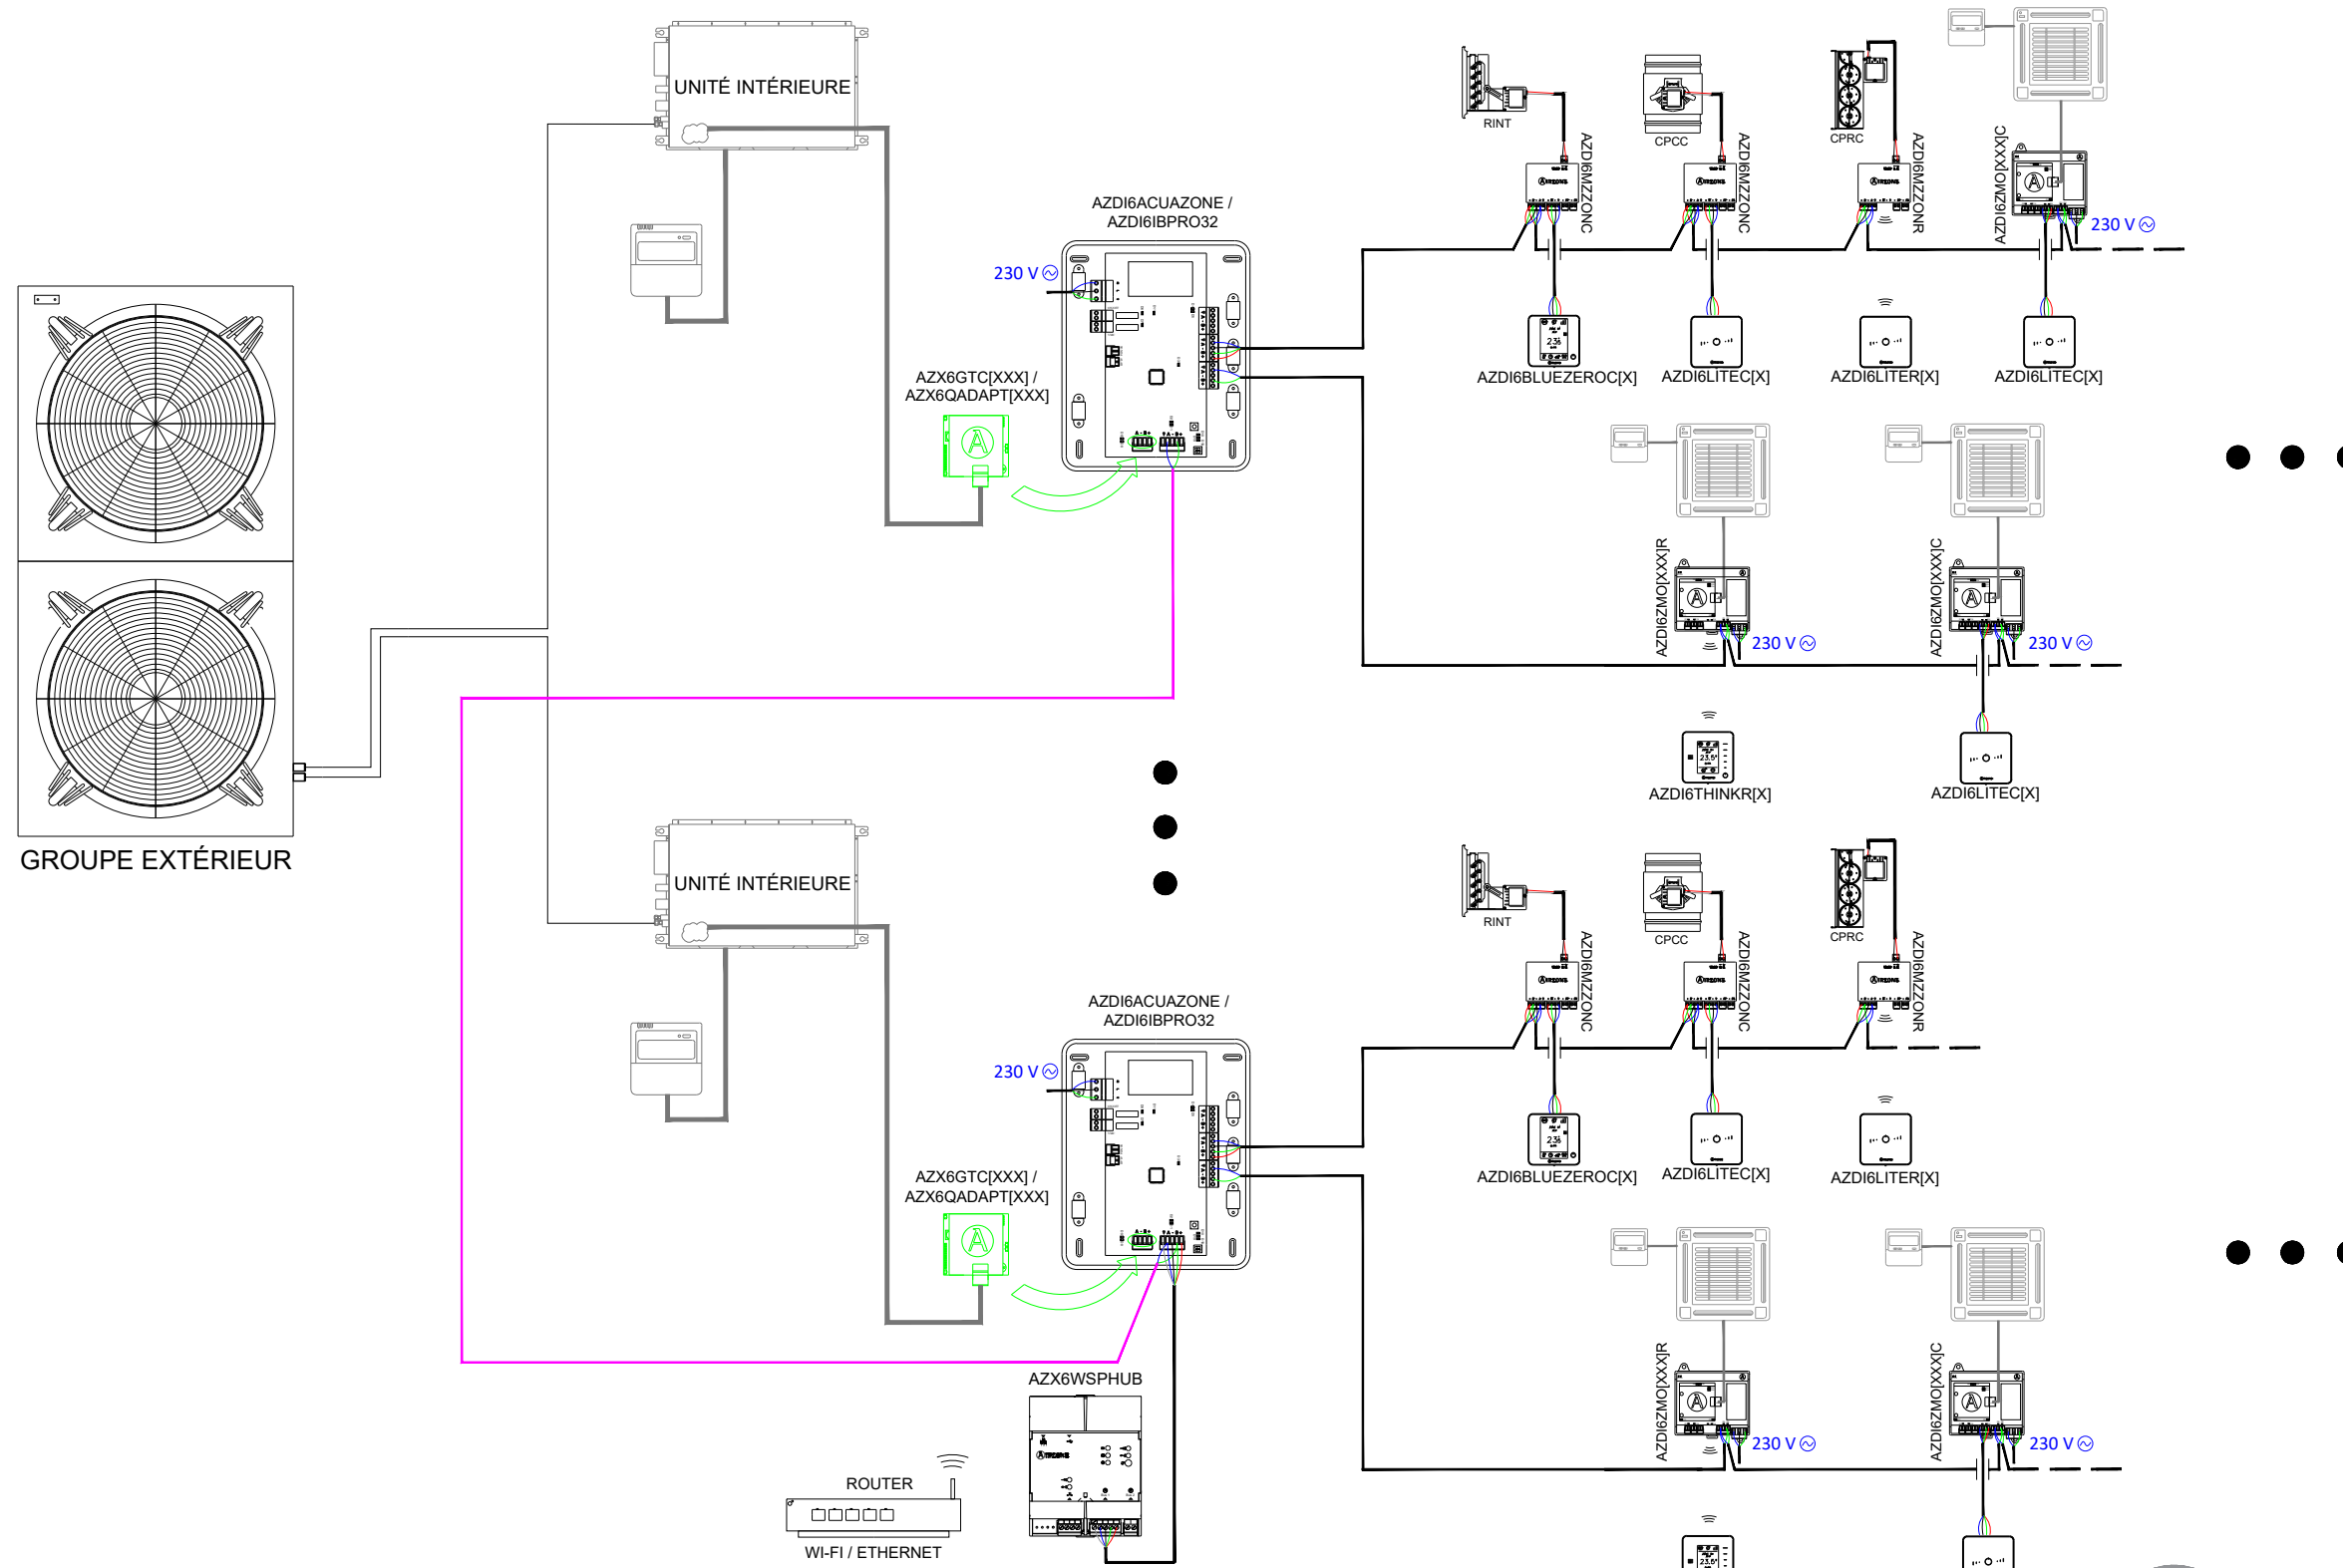


AZDI6IBPRO32	PLATINE CENTRALE AIRZONE DU SYSTÈME INNOBUS PRO32
AZDI6BLUEZEROC[X]	THERMOSTAT [COLEUR] AIRZONE BLUEFACE ZERO
AZDI6THINK[R][X]	THERMOSTAT [COLEUR] AIRZONE THINK [RADIO]
AZDI6LITE[C/R][X]	THERMOSTAT [COLEUR] AIRZONE LITE [FILAIRE/RADIO]
AZDI6MZZON[C/R]	MODULE LOCAL AIRZONE [FILAIRE/RADIO]
AZX6WSPHUB	WEBSERVER HUB AIRZONE CLOUD DUAL
AZX6GTC[XXX] / AZX6QADAPT[XXX]	PASSERELLE CONTROLEUR AIRZONE [MARQUE]
AZDI6ZM[XXX][C/R]	MODULE LOCAL AIRZONE [MARQUE] UNITE INDIVIDUELLE [FILAIRE/RADIO]





# INSTALLAZIONE A VRF CON UNITÀ CANALIZZATE E INDIVIDUALI FINO A 32 ZONE

IT

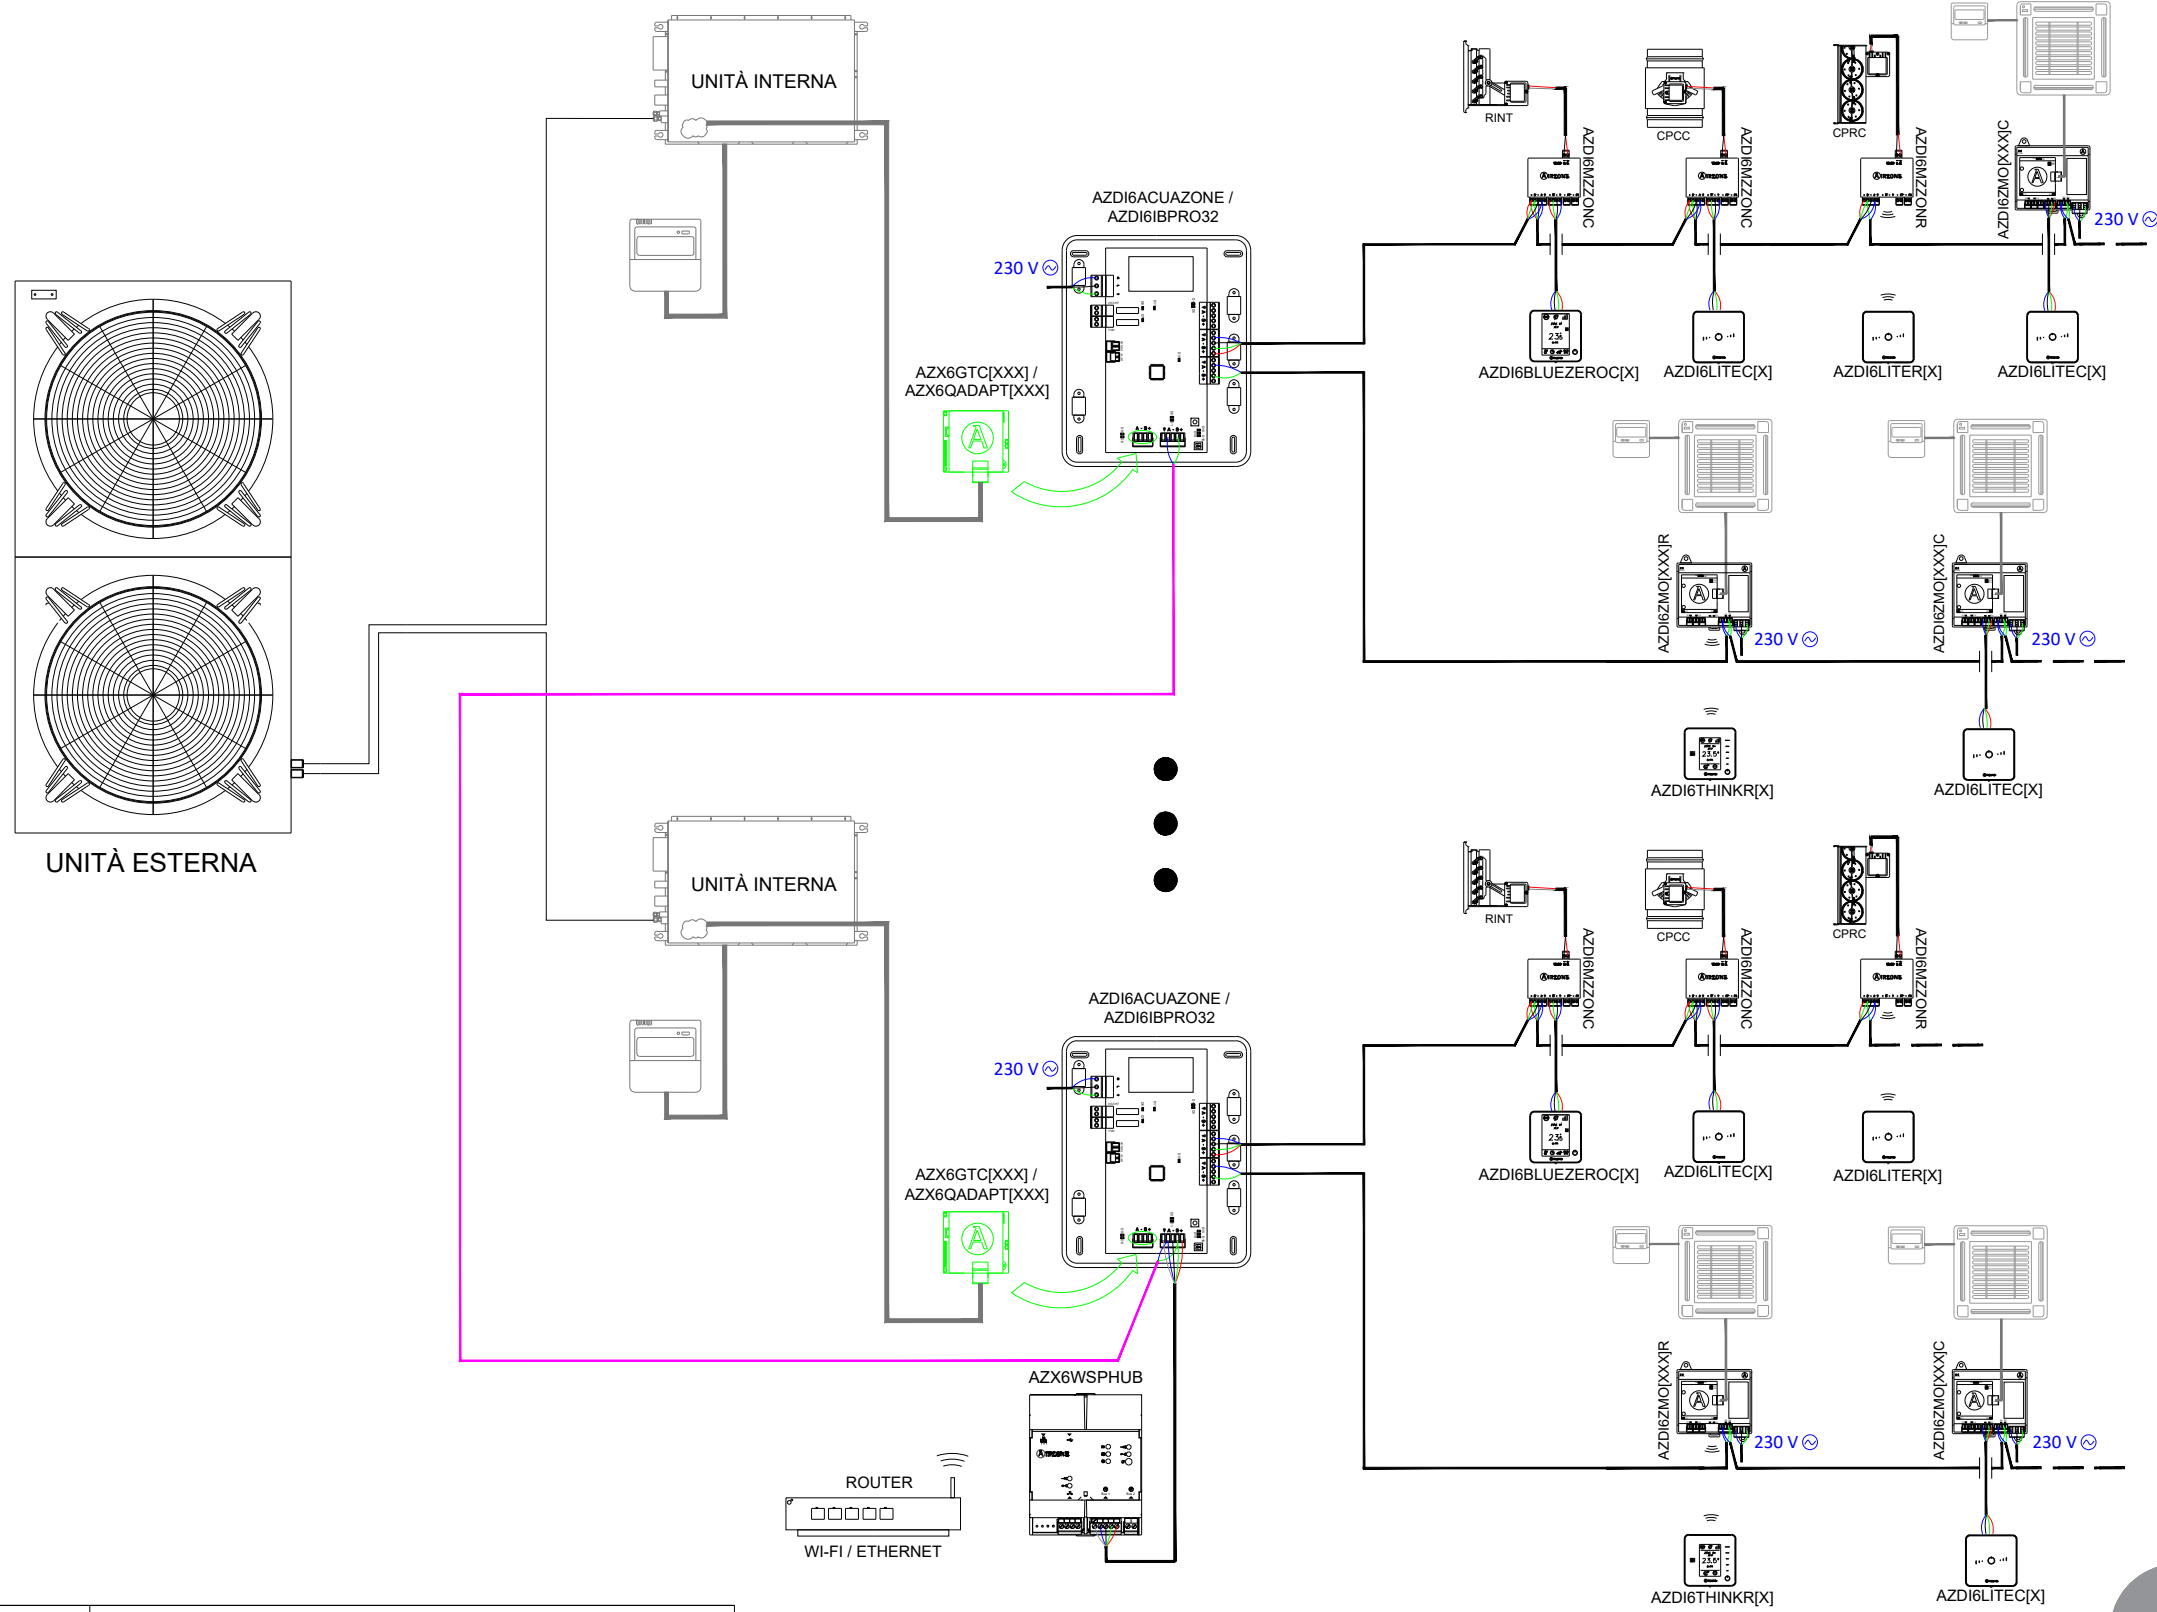

AZDI6ACUAZONE	SCHEDA CENTRALE AIRZONE ACUAZONE
AZDI6BLUEZEROC[X]	TERMOSTATO [COLORE] AIRZONE BLUEFACE ZERO
AZDI6THINK[R][X]	TERMOSTATO [RADIO] THINK [COLORE] AIRZONE
AZDI6LITE[C/R][X]	TERMOSTATO [CAVO/RADIO] LITE [COLORE] AIRZONE
AZDI6MZZON[C/R]	MODULI DI ZONA AIRZONE MOTORIZZAZIONE [CAVO/RADIO]
AZX6WSPHUB	WEBSERVER HUB AIRZONE CLOUD DUAL
AZX6GTC[XXX] / AZX6QADAPT[XXX]	INTERFACCIA DI CONTROLLO AIRZONE [MARCHIO]
AZDI6ZMO[XXX][C/R]	MODULO DI ZONA AIRZONE U.I. SINGOLA [MARCHIO] [CAVO/RADIO]



PIANO SCHEMA D'INSTALLAZIONE

PIANO  
2/2

DISEGNATO DA : UFFICIO PROGETTI ALTRA CORPORACIÓN

DATA : 2023

TITOLO : INSTALLAZIONE A VRF CON UNITÀ CANALIZZATE E INDIVIDUALI FINO A 32 ZONE

CONTATTO: progetti@airzoneitalia.it Telefono: 02568 14756 www.airzoneitalia.it