


- A Azul | Blue | Azul | Bleu | Blu
 - Negro | Black | Negro | Noir | Nero
 - B Verde | Green | Verde | Vert | Verde
 - + Rojo | Red | Vermelho | Rouge | Rosso
-
- N Neutro | Neutral | Neutro | Neutre | Neutro
 - L Fase | Phase | Fase | Phase | Fase
 - Tierra | Ground | Terra | Terre | Terra



EQUIPO HIDRÓNICO CON FANCOILS INDIVIDUALES CON ELEMENTO RADIANTE HASTA 32 ZONAS

ES

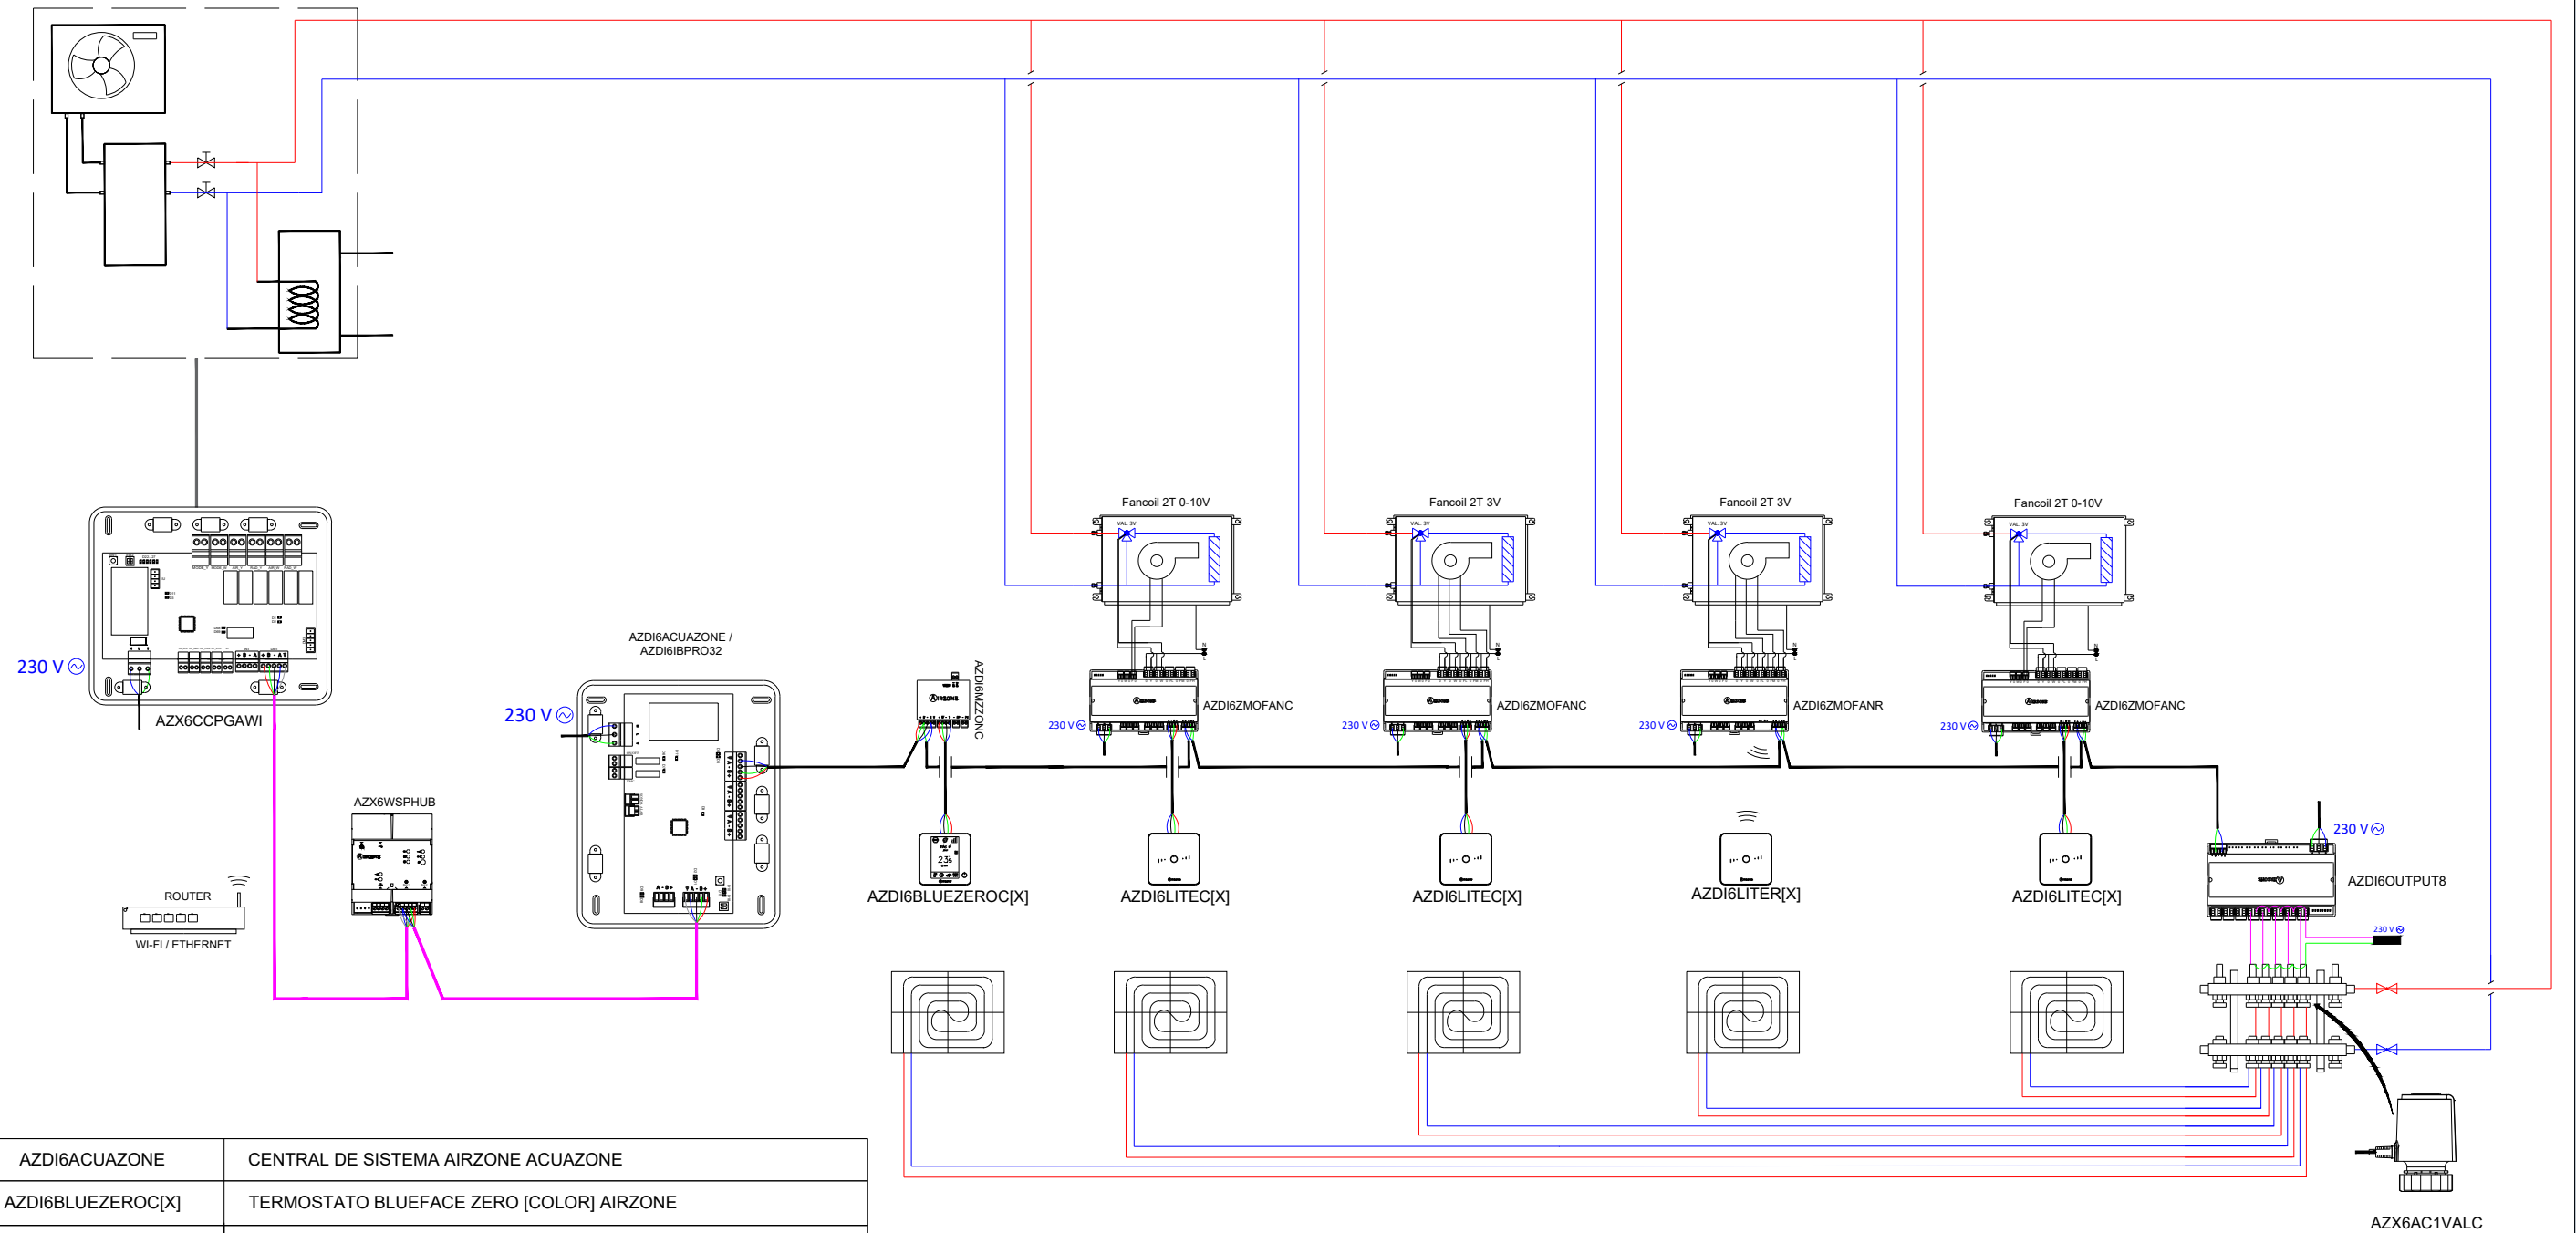

AZDI6ACUAZONE	CENTRAL DE SISTEMA AIRZONE ACUAZONE
AZDI6BLUEZEROC[X]	TERMOSTATO BLUEFACE ZERO [COLOR] AIRZONE
AZDI6THINK[R][X]	TERMOSTATO [RADIO] THINK [COLOR] AIRZONE
AZDI6LITE[C/R][X]	TERMOSTATO [CABLE/RADIO] LITE [COLOR] AIRZONE
AZDI6MZZON[C/R]	MÓDULO DE ZONA MOTOR [CABLE/RADIO] AIRZONE
AZDI6ZMOFAN[C/R]	MÓDULO ZONA [CABLE/RADIO] AIRZONE UNIDAD FANCOIL INDIVIDUAL
AZX6CCPGAWI	CENTRAL DE CONTROL DE PRODUCCIÓN AIRZONE
AZX6WSPHUB	WEBSERVER HUB AIRZONE CLOUD DUAL
AZDI6OUTPUT8	MÓDULO DE CONTROL DE ELEMENTOS RADIANTES AIRZONE
AZX6AC1VALC	CABEZAL TERMOSTÁTICO CABLEADO AIRZONE VALC

AIRZONE

PLANO ESQUEMA DE INSTALACIÓN

PLANO
2/2

REALIZADOR : DEPARTAMENTO DE PROYECTOS ALTRA CORPORACIÓN


FECHA : 2023

TÍTULO : EQUIPO HIDRÓNICO CON FANCOILS INDIVIDUALES CON ELEMENTO RADIANTE HASTA 32 ZONAS

CONTACTO: proyectos@airzonecontrol.com Teléfono: 900 400 445 www.airzonecontrol.com

UNIDADE HIDRÔNICA COM FANCOIL INDIVIDUAL INVERTER COM ELEMENTO RADIANTE ATÉ 32 ZONAS

PT

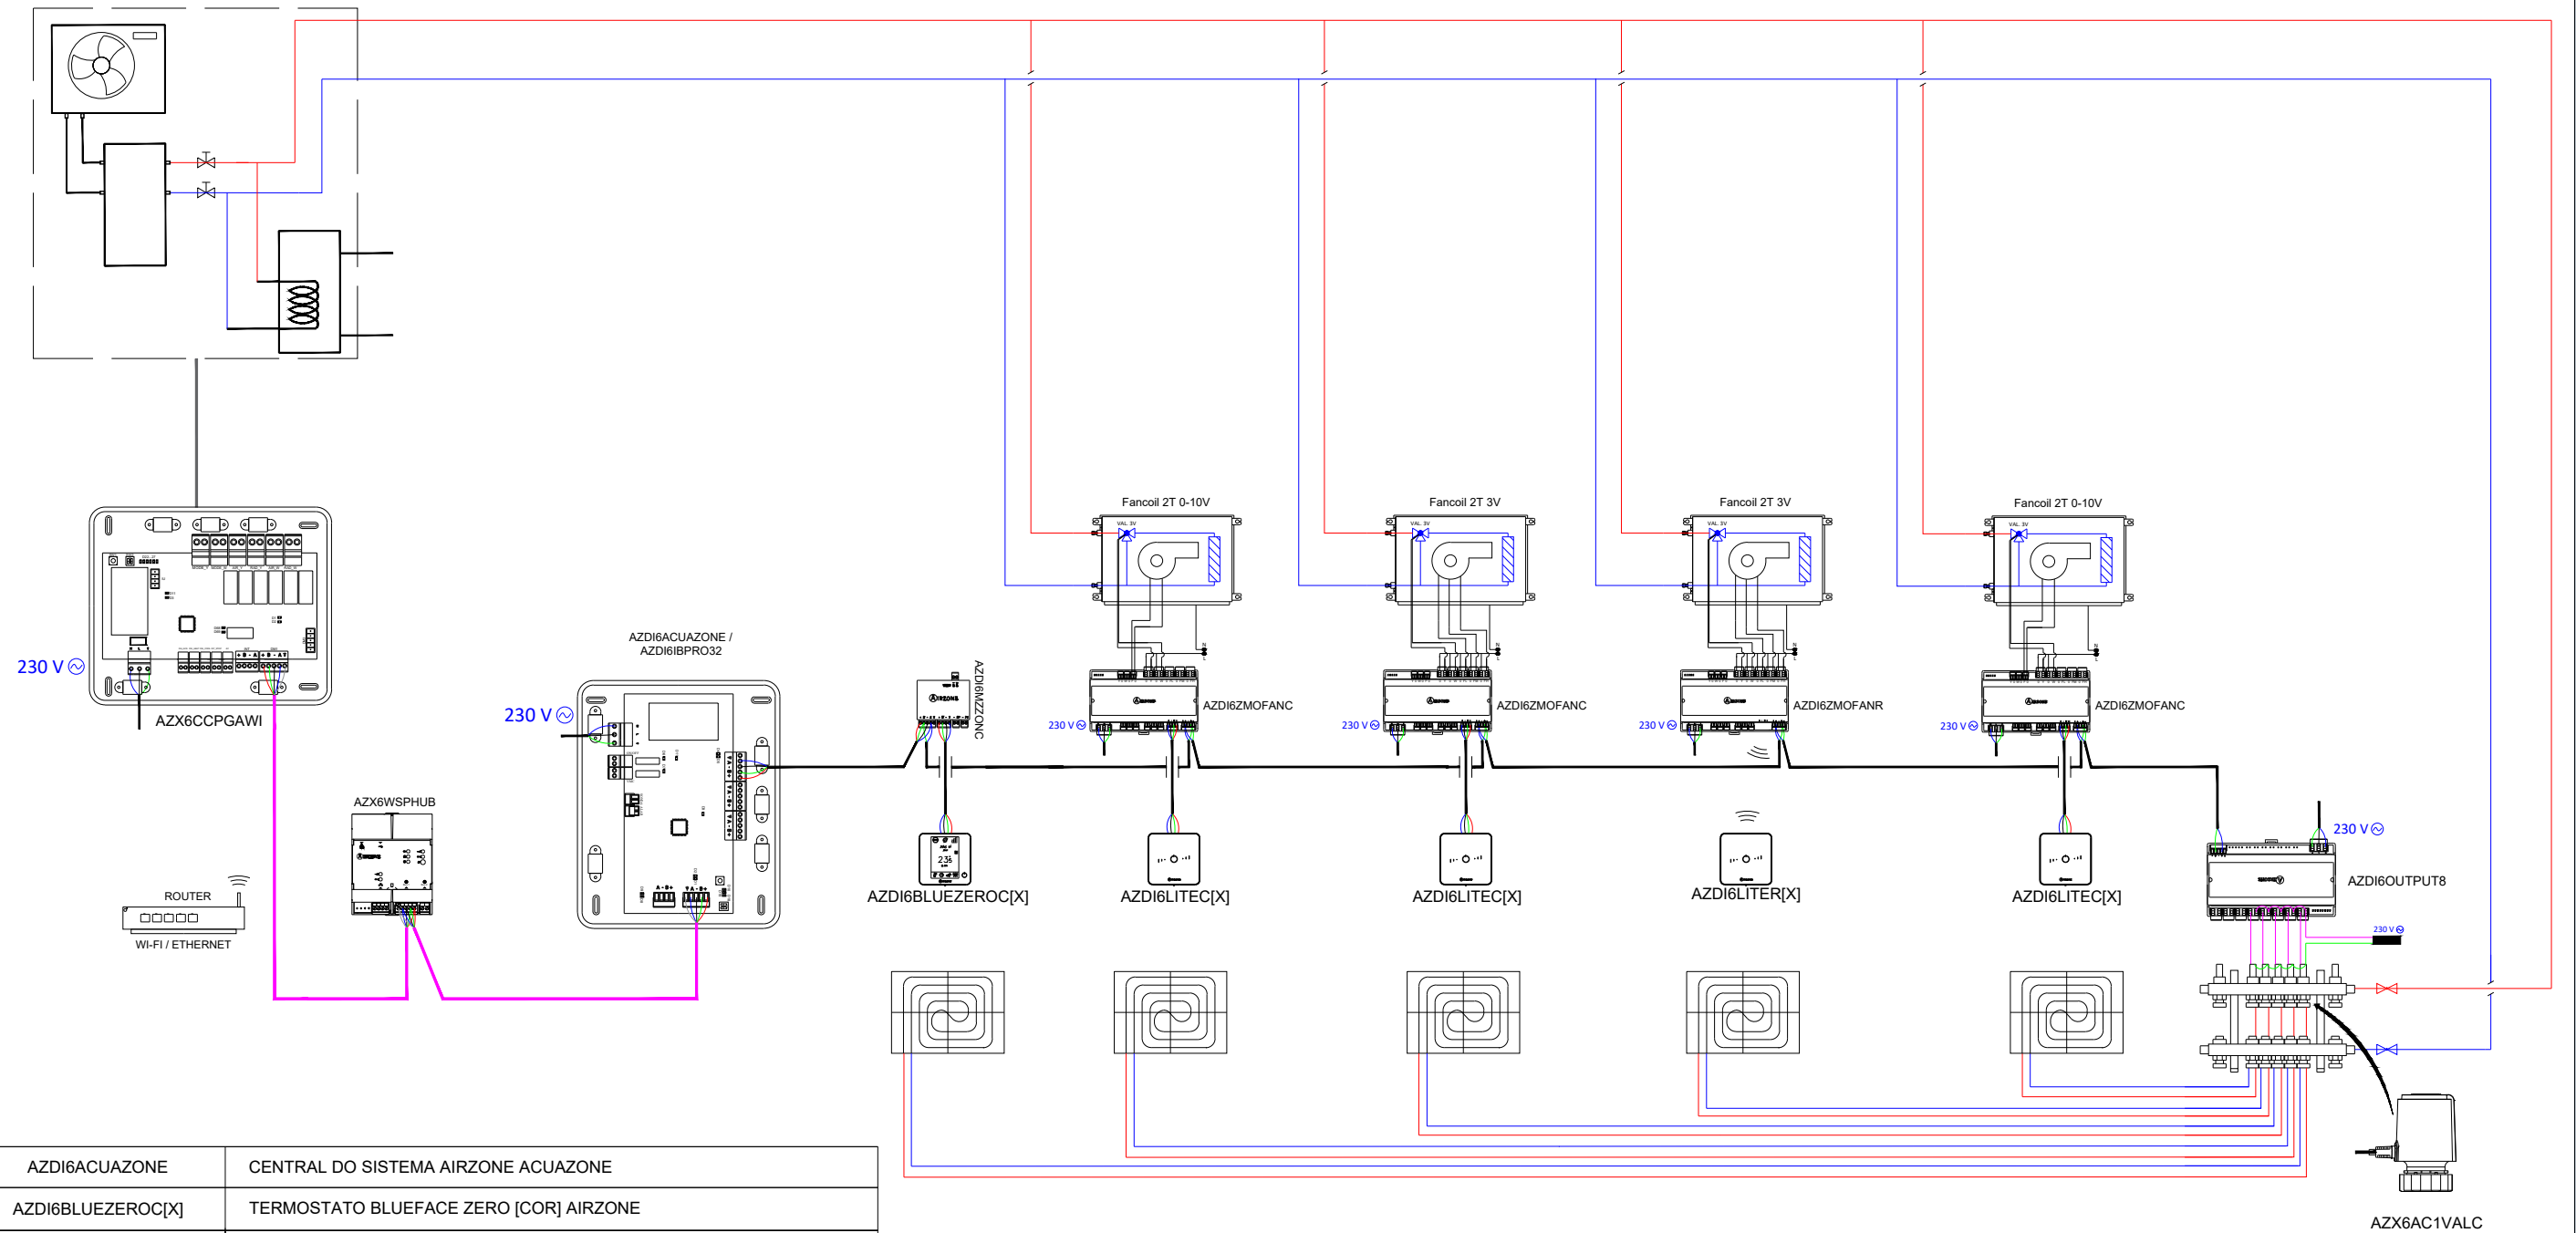

AZD6ACUAZONE	CENTRAL DO SISTEMA AIRZONE ACUAZONE
AZD6BLUEZEROC[X]	TERMOSTATO BLUEFACE ZERO [COR] AIRZONE
AZD6THINK[R][X]	TERMOSTATO [RADIO] THINK [COR] AIRZONE
AZD6LITE[C/R][X]	TERMOSTATO [CABO/RADIO] LITE [COR] AIRZONE
AZD6MZZON[C/R]	MÓDULO DE ZONA MOTOR [CABO/RADIO] AIRZONE
AZX6CCPGAWI	CENTRAL DE CONTROLO DE PRODUÇÃO AIRZONE
AZX6WSPHUB	WEBSERVER HUB AIRZONE CLOUD DUAL
AZD6OUTPUT8	MÓDULO DE CONTROLO DE ELEMENTOS RADIANTES AIRZONE
AZX6AC1VALC	CABEÇA TERMOSTÁTICA POR CABO AIRZONE VALC
AZD6ZMZFAN[C/R]	MÓDULO ZONA [CABO/RADIO] AIRZONE UD. FANCOIL INDIVIDUAL



PLANO ESQUEMA DE INSTALAÇÃO

PLANO 2/2

AUTOR : DEPARTAMENTO DE PROJETOS ALTRA CORPORACIÓN


DATA : 2023

TÍTULO : UNIDADE HIDRÔNICA COM FANCOIL INDIVIDUAL INVERTER COM ELEMENTO RADIANTE ATÉ 32 ZONAS

CONTATO : info@airzone.pt Telefone: 800 500 858 www.airzone.pt

HYDRONIC PRODUCTION WITH INDIVIDUAL INVERTER FAN COILS WITH RADIANT HEATING-UP TO 32 ZONES

EN

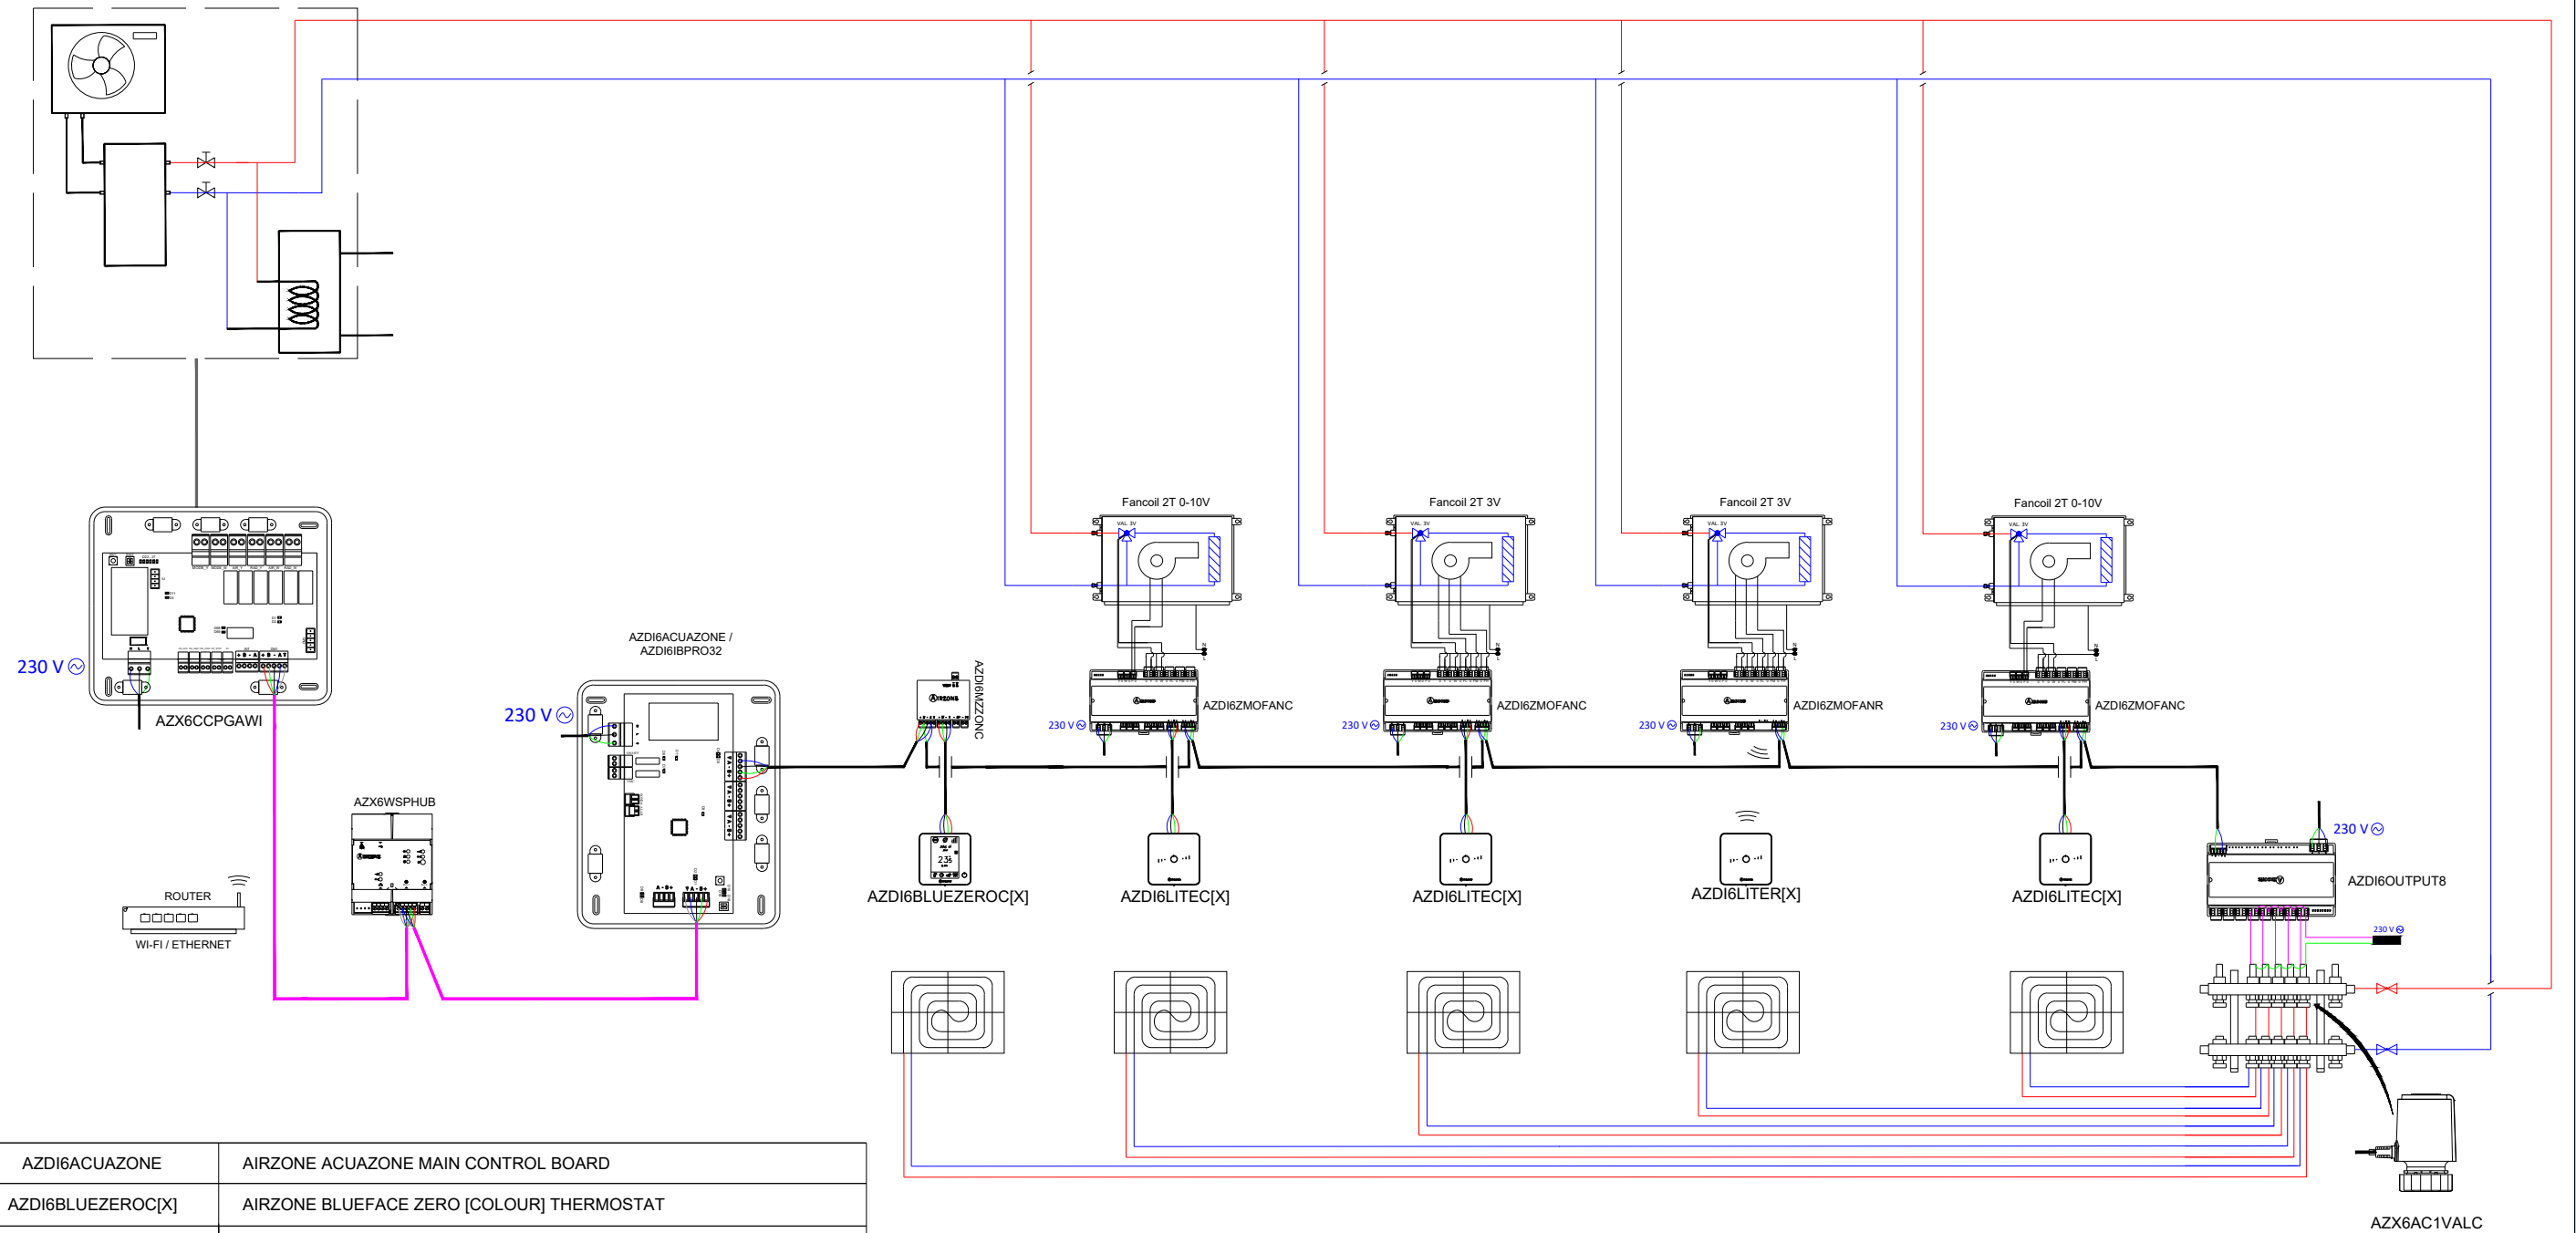

AZDI6ACUAZONE	AIRZONE ACUAZONE MAIN CONTROL BOARD
AZDI6BLUEZEROC[X]	AIRZONE BLUEFACE ZERO [COLOUR] THERMOSTAT
AZDI6THINK[R][X]	AIRZONE THINK [COLOUR] THERMOSTAT [WIRELESS]
AZDI6LITE[C/R][X]	AIRZONE LITE [COLOUR] THERMOSTAT [WIRED/WIRELESS]
AZDI6MZZON[C/R]	AIRZONE ACTUATOR ZONE MODULE [WIRED/WIRELESS]
AZX6CCPGAWI	AIRZONE PRODUCTION CONTROL BOARD
AZX6WSPHUB	WEBSERVER HUB AIRZONE CLOUD DUAL
AZDI6OUTPUT8	AIRZONE CONTROL MODULE OF RADIANT ELEMENTS
AZX6AC1VALC	AIRZONE WIRED THERMOSTATIC VALVE ACTUATOR VALC
AZDI6ZMOFAN[C/R]	AIRZONE FAN COIL INDIVIDUAL UNIT ZONE MODULE [WIRED/WIRELESS]



PLAN WIRING DIAGRAM

PLAN 2/2

DEVELOPER : PROJECT DEPARTMENT AIRZONE


DATE : 2023

FILE : HYDRONIC PRODUCTION WITH INDIVIDUAL INVERTER FAN COILS WITH RADIANT HEATING-UP TO 32 ZONES

CONTACT: projects@airzonecontrol.com Teléfono: 900 400 445 www.airzonecontrol.com

VENTILO-CONVECTEURS INDIVIDUELS ET CONTRÔLE D'ELEMENTS RAYONNANTS (CHAUD-FROID) JUSQU'À 32 ZONES (INNOBUS PRO 32)

FR

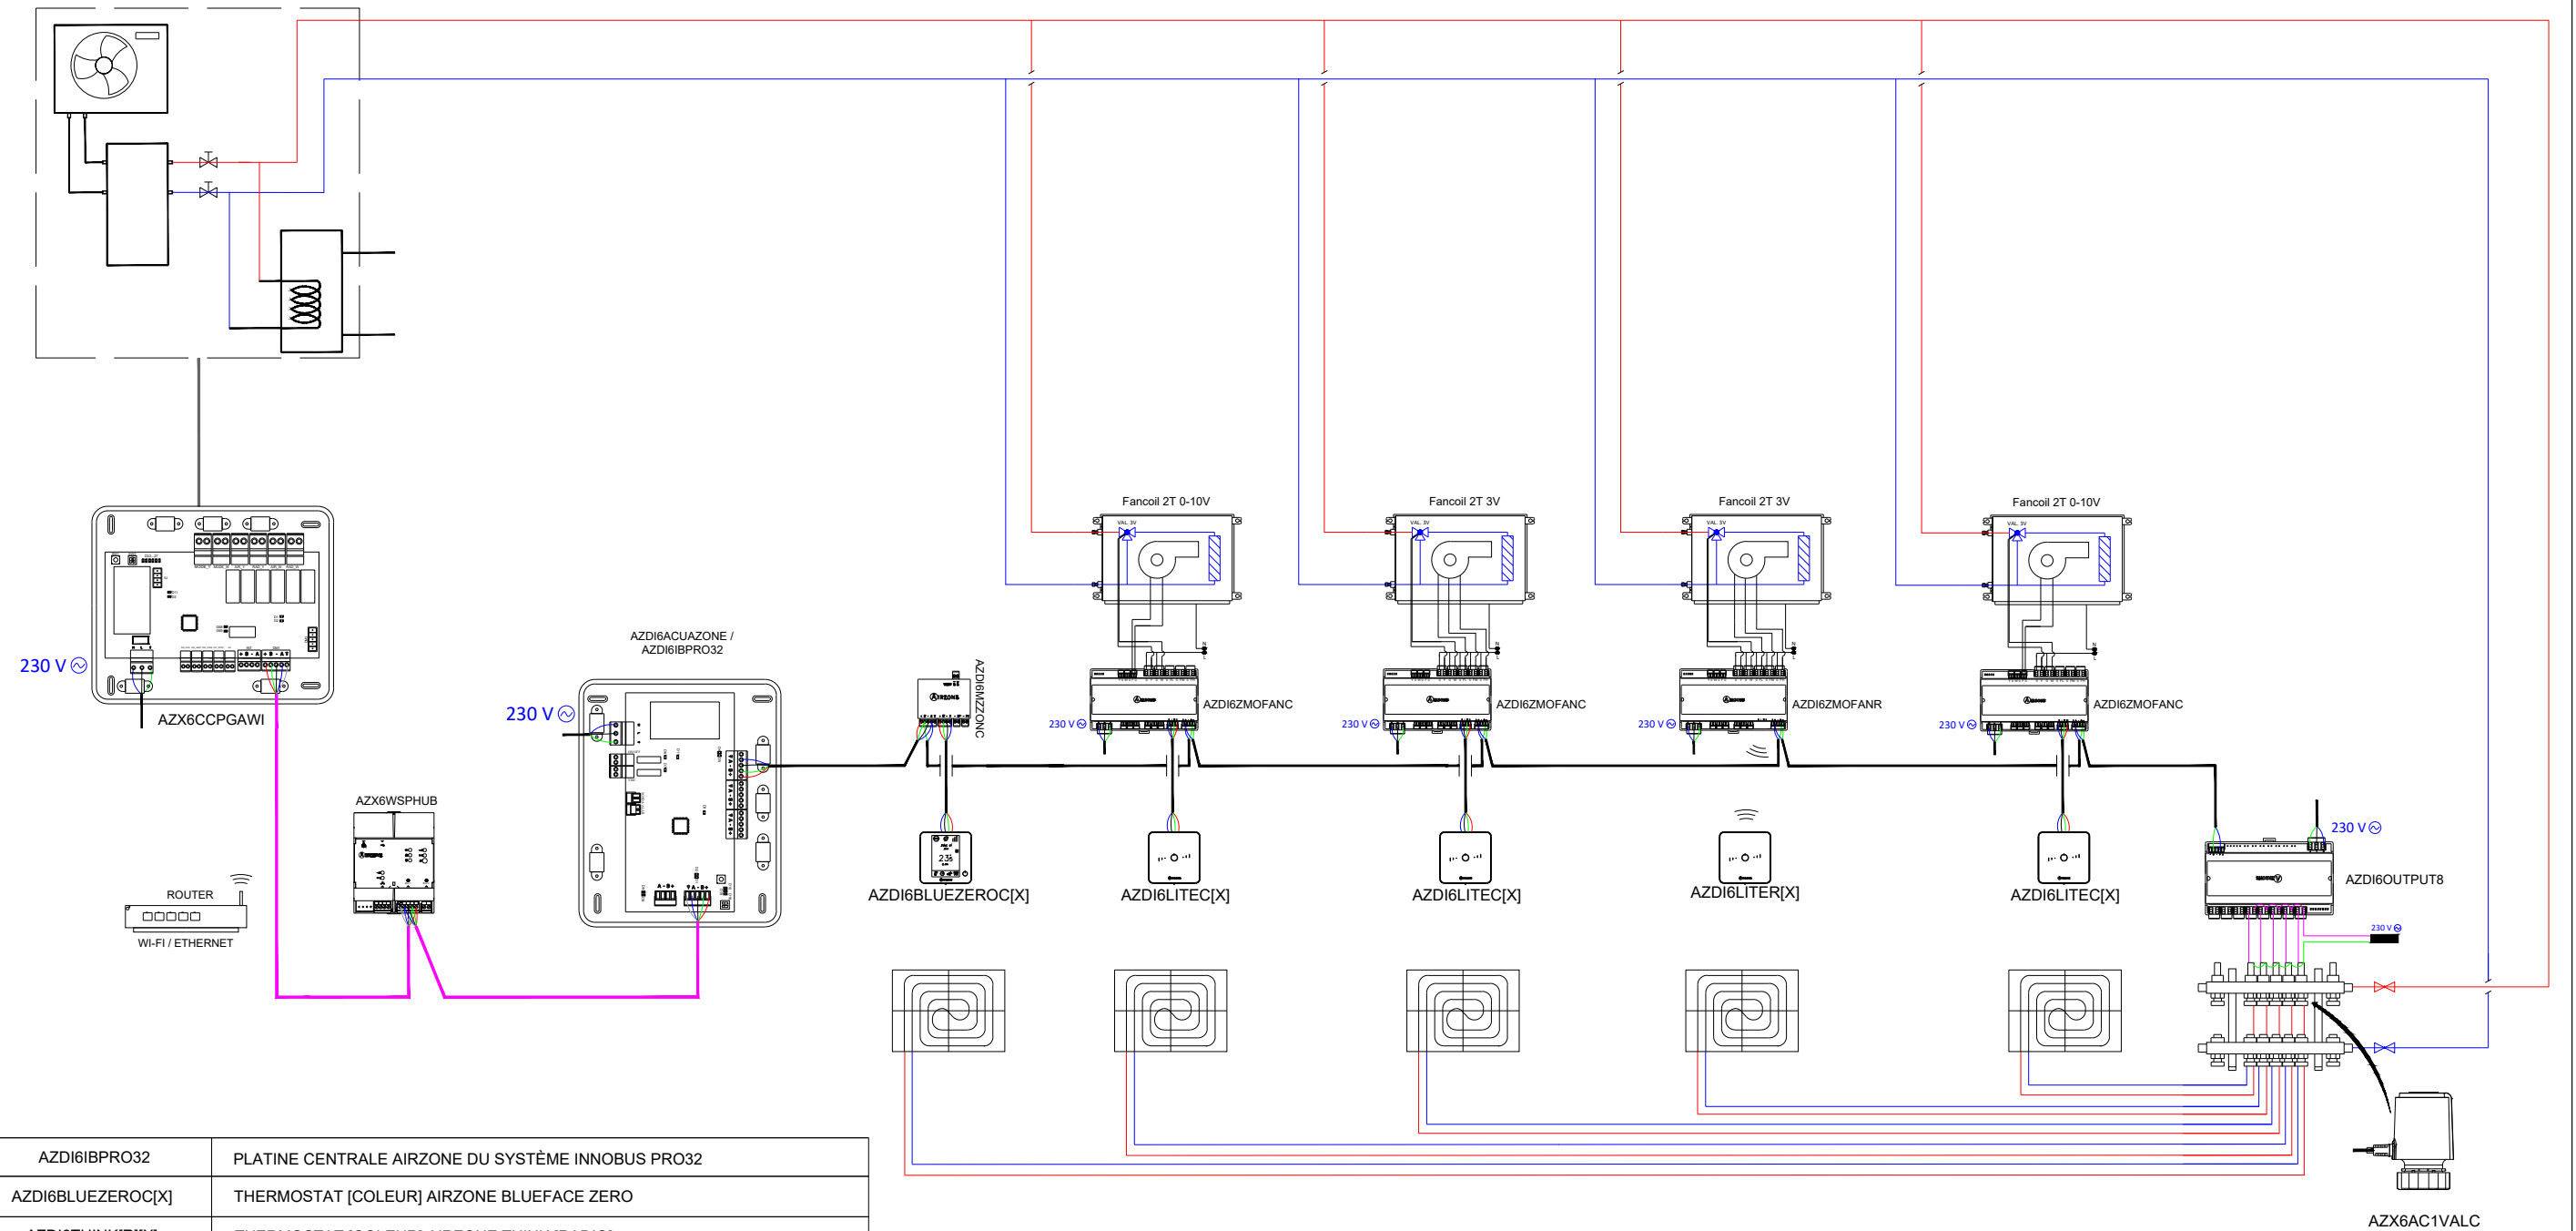

AZDI6BPRO32	PLATINE CENTRALE AIRZONE DU SYSTÈME INNOBUS PRO32
AZDI6BLUEZEROC[X]	THERMOSTAT [COLEUR] AIRZONE BLUEFACE ZERO
AZDI6THINK[R][X]	THERMOSTAT [COLEUR] AIRZONE THINK [RADIO]
AZDI6LITE[C/R][X]	THERMOSTAT [COLEUR] AIRZONE LITE [FILAIRE/RADIO]
AZDI6MZZON[C/R]	MODULE LOCAL AIRZONE [FILAIRE/RADIO]
AZX6CCPGAWI	CENTRALE DE CONTRÔLE DE PRODUCTION AIRZONE
AZX6WSPHUB	WEBSERVER HUB AIRZONE CLOUD DUAL
AZDI6OUTPUT8	MODULE DE CONTRÔLE AIRZONE D'ÉLÉMENTS RAYONNANTS
AZX6AC1VALC	MOTEUR ÉLECTROTHERMIQUE FILAIRE AIRZONE VALC
AZDI6ZMOCANR[C/R]	MODULE LOCALE [FILAIRE/RADIO] AIRZONE VENTILO-CONVECTEUR INDIVIDUEL



PLAN SCHÉMA D'INSTALLATION

PLAN 2/2

DESSINATEUR : DÉPARTEMENT PROJETS AIRZONE


DATE : 2023

TITRE : VENTILO-CONVECTEURS INDIVIDUELS ET CONTRÔLE D'ELEMENTS RAYONNANTS (CHAUD-FROID) JUSQU'À 32 ZONES

CONTACT: projets@airzonefrance.fr Téléphone: 01 82 88 51 49 www.airzonecontrol.com

IMPIANTO AD ACQUA CON SINGOLI FANCOIL CON IMPIANTO RADIANTE FINO A 32 ZONE

IT

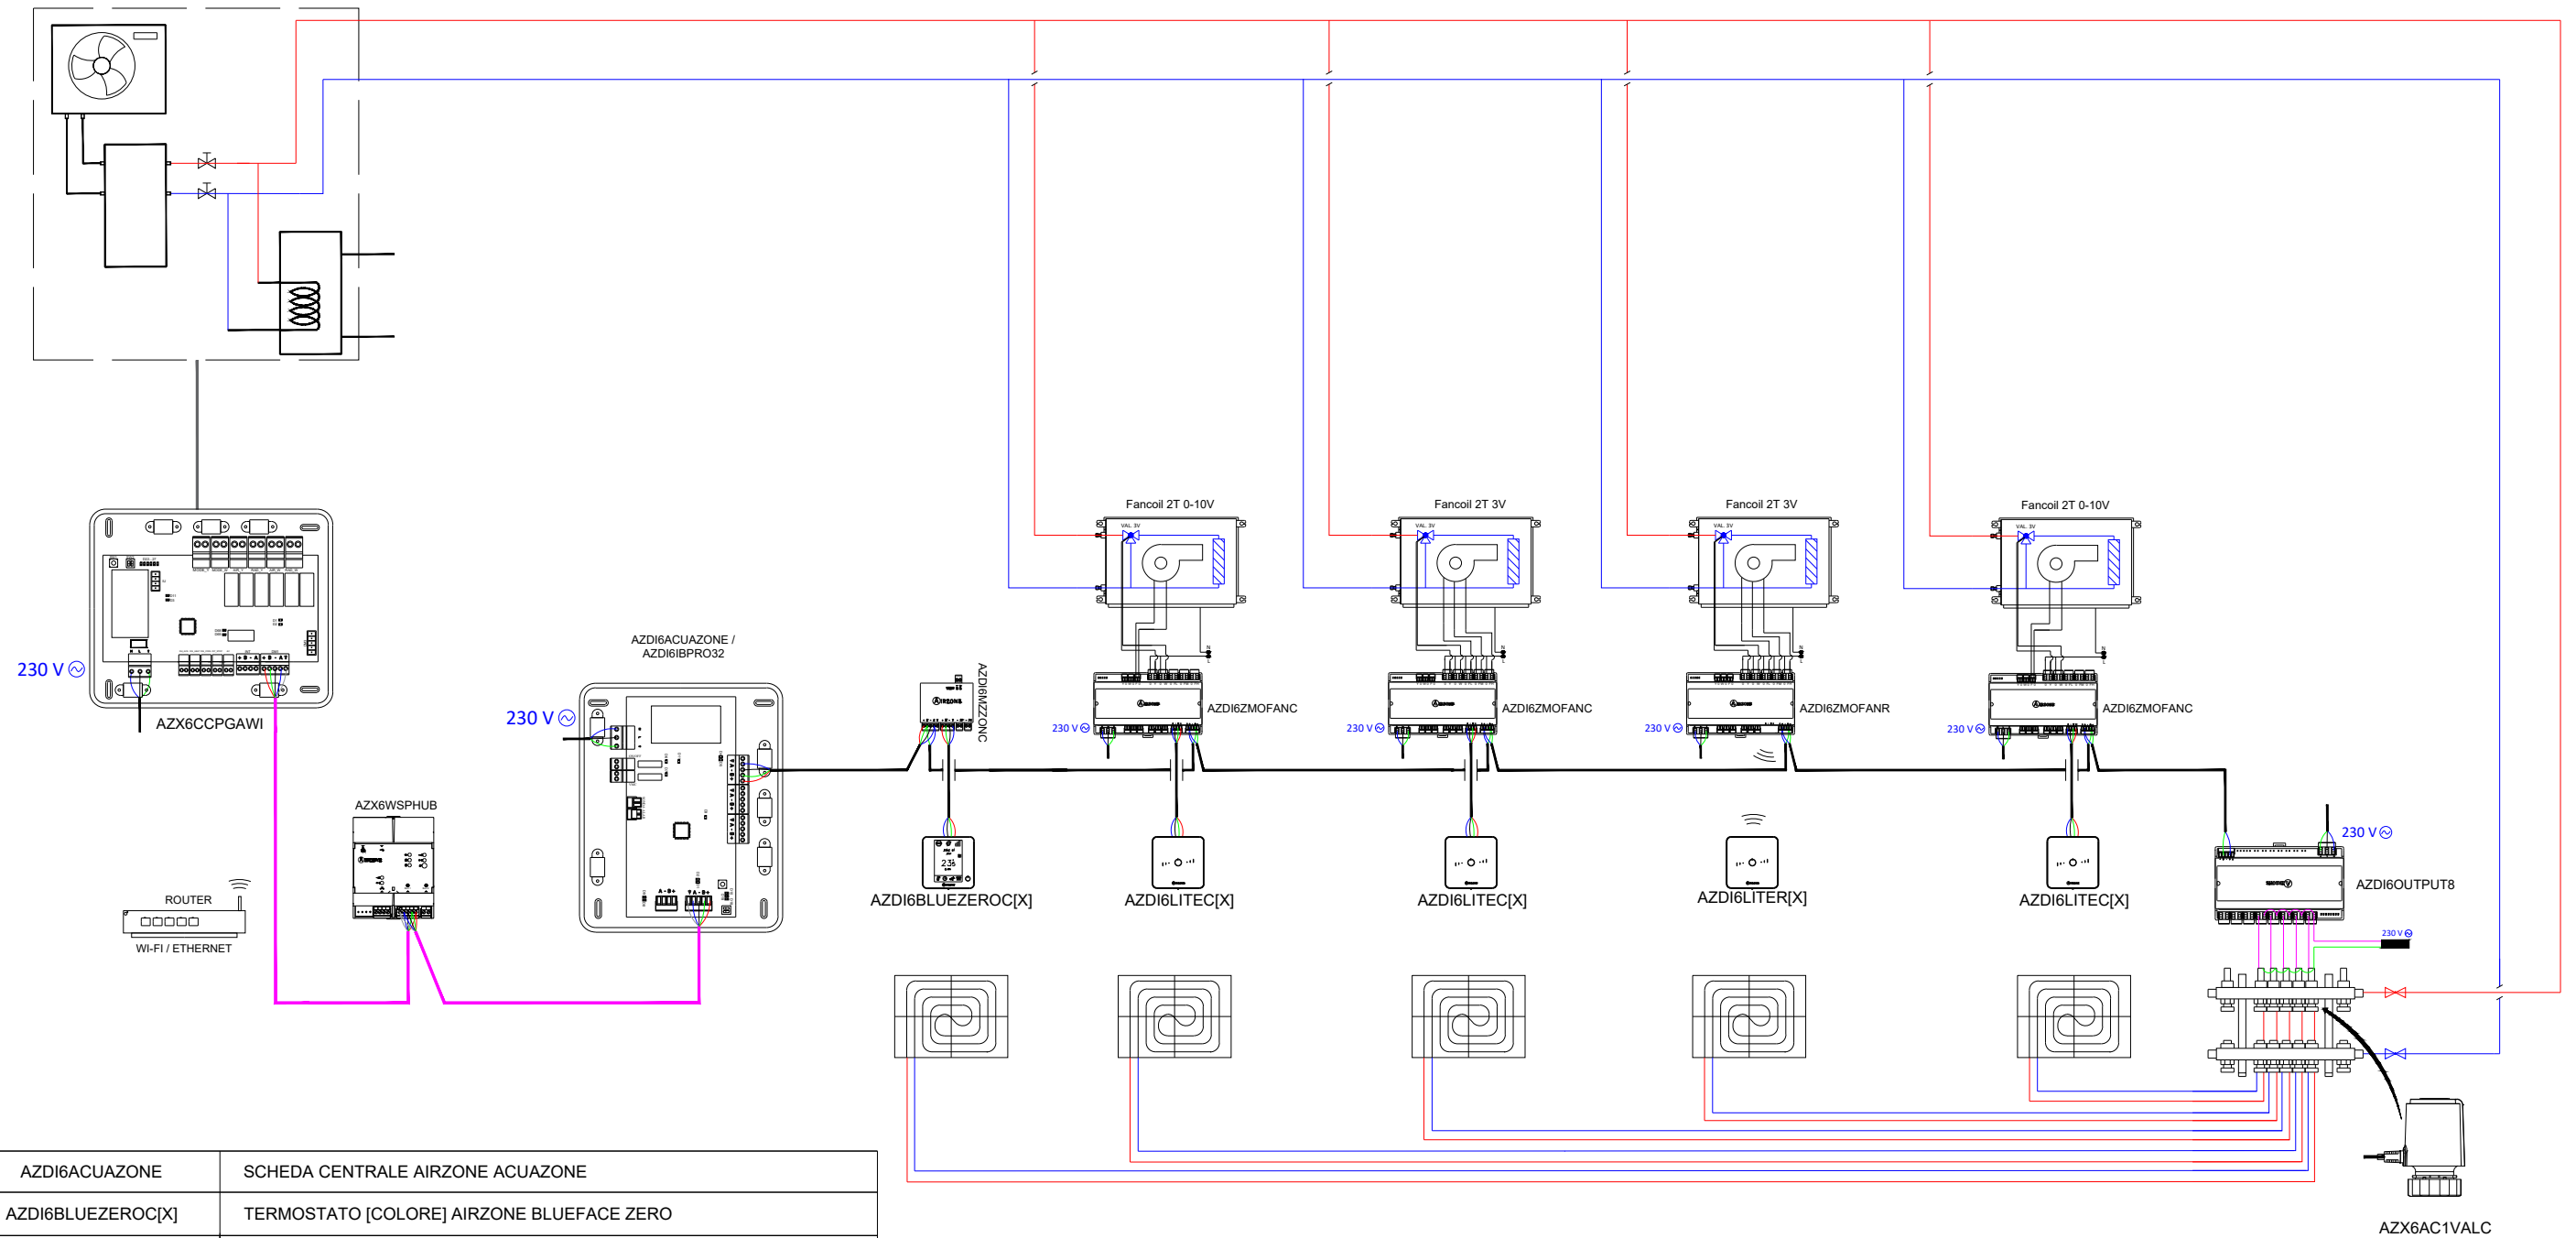

AZDI6ACUAZONE	SCHEDA CENTRALE AIRZONE ACUAZONE
AZDI6BLUEZEROC[X]	TERMOSTATO [COLORE] AIRZONE BLUEFACE ZERO
AZDI6THINK[R][X]	TERMOSTATO [RADIO] THINK [COLORE] AIRZONE
AZDI6LITE[C/R][X]	TERMOSTATO [CAVO/RADIO] LITE [COLORE] AIRZONE
AZDI6MZZON[C/R]	MODULI DI ZONA AIRZONE MOTORIZZAZIONE [CAVO/RADIO]
AZX6CCPGAWI	CENTRALE DE CONTROLLO PRODUZIONE AIRZONE
AZX6WSPHUB	WEBSERVER HUB AIRZONE CLOUD DUAL
AZDI6OUTPUT8	SCHEDA CONTROLLO RISCALDAMENTO AIRZONE
AZX6AC1VALC	TESTINE ELETTRONICHE CABLATA AIRZONE VALC
AZDI6ZMOFAN[C/R]	MODULO DI ZONA AIRZONE FANCOIL INDIVIDUALE [CAVO/RADIO]

AIRZONE

PIANO SCHEMA D'INSTALLAZIONE

PIANO
2/2

DISEGNATO DA : UFFICIO PROGETTI ALTRA CORPORACIÓN

DATA : 2023

TITOLO : IMPIANTO AD ACQUA CON SINGOLI FANCOIL CON IMPIANTO RADIANTE FINO A 32 ZONE

CONTATTO: progetti@airzoneitalia.it Telefono: 02568 14756 www.airzoneitalia.it