

AZRA6BLUEFACEC[X]

AZRA6LITEC[X]

AZRA6LITEC[X]

AZRA6THINKR[X]

AZRA6LITER[X]


AZX6CM1VALR

AZX6AC1VALR

Termostato / Thermostat


* AZX6WSC5GER v.3.3.0 or later
* AZRA6BLUEFACEC v.5.3.0 or later

Webserver

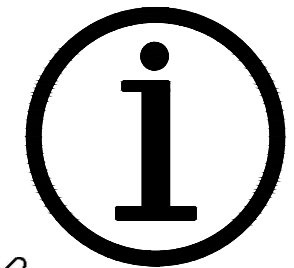

AZRA6CB1RADW

- A Azul | Blue | Azul | Bleu | Blu
- Negro | Black | Negro | Noir | Nero
- B Verde | Green | Verde | Vert | Verde
- + Rojo | Red | Vermelho | Rouge | Rosso

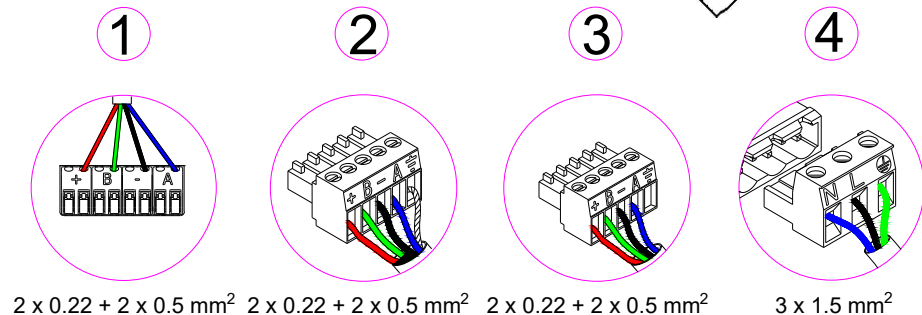


- N Neutro | Neutral | Neutro | Neutre | Neutro
- L Fase | Phase | Fase | Phase | Fase
- ⏏ Tierra | Ground | Terra | Terre | Terra



EQUIPO HIDRÓNICO CON RADIADORES HASTA 8 ZONAS - 10 RADIADORES

ES

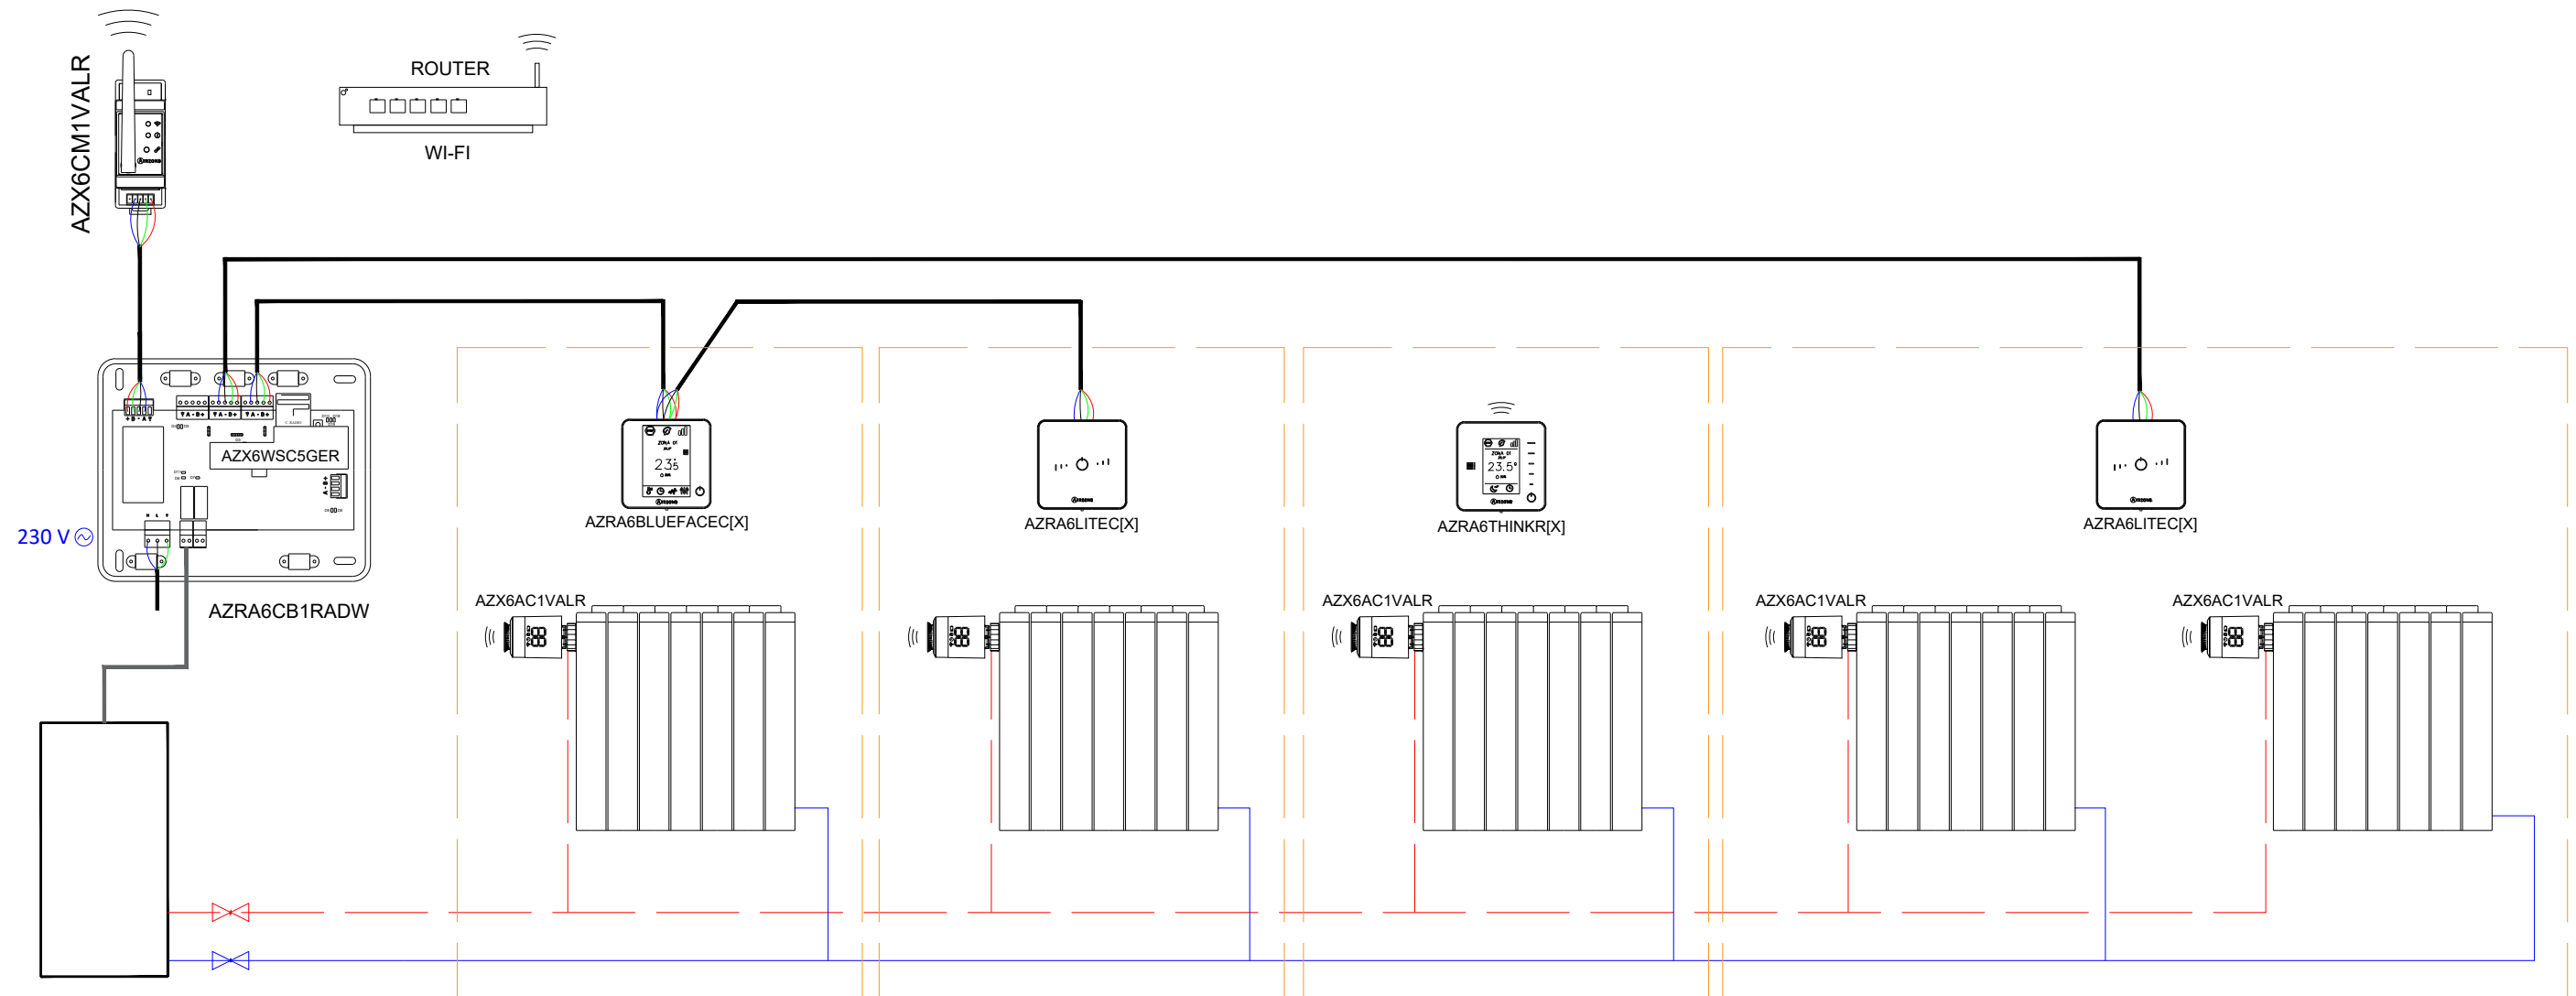

AZRA6CB1RADW	CENTRAL DE SISTEMA AIRZONE RADIANT VALR CLOUD
AZRA6BLUEFACEC[X]	TERMOSTATO BLUEFACE [COLOR] AIRZONE
AZRA6THINK[R][X]	TERMOSTATO [RADIO] THINK [COLOR] AIRZONE
AZRA6LITE[C/R][X]	TERMOSTATO [CABLE/RADIO] LITE [COLOR] AIRZONE
AZX6CM1VALR	MÓDULO DE CONTROL AIRZONE DE VÁLVULAS INALÁMBRICAS VALR
AZX6AC1VALR	CABEZAL TERMOSTÁTICO INALÁMBRICO AIRZONE



PLANO ESQUEMA DE INSTALACIÓN

PLANO 2/2

REALIZADOR : DEPARTAMENTO DE PROYECTOS ALTRA CORPORACIÓN


FECHA : 2023

TÍTULO : EQUIPO HIDRÓNICO CON RADIADORES HASTA 8 ZONAS - 10 RADIADORES

CONTACTO: proyectos@airzonecontrol.com Teléfono: 900 400 445 www.airzonecontrol.com

UNIDADE HIDRÔNICA COM RADIADORES ATÉ 8 ZONAS - 10 RADIADORES

PT

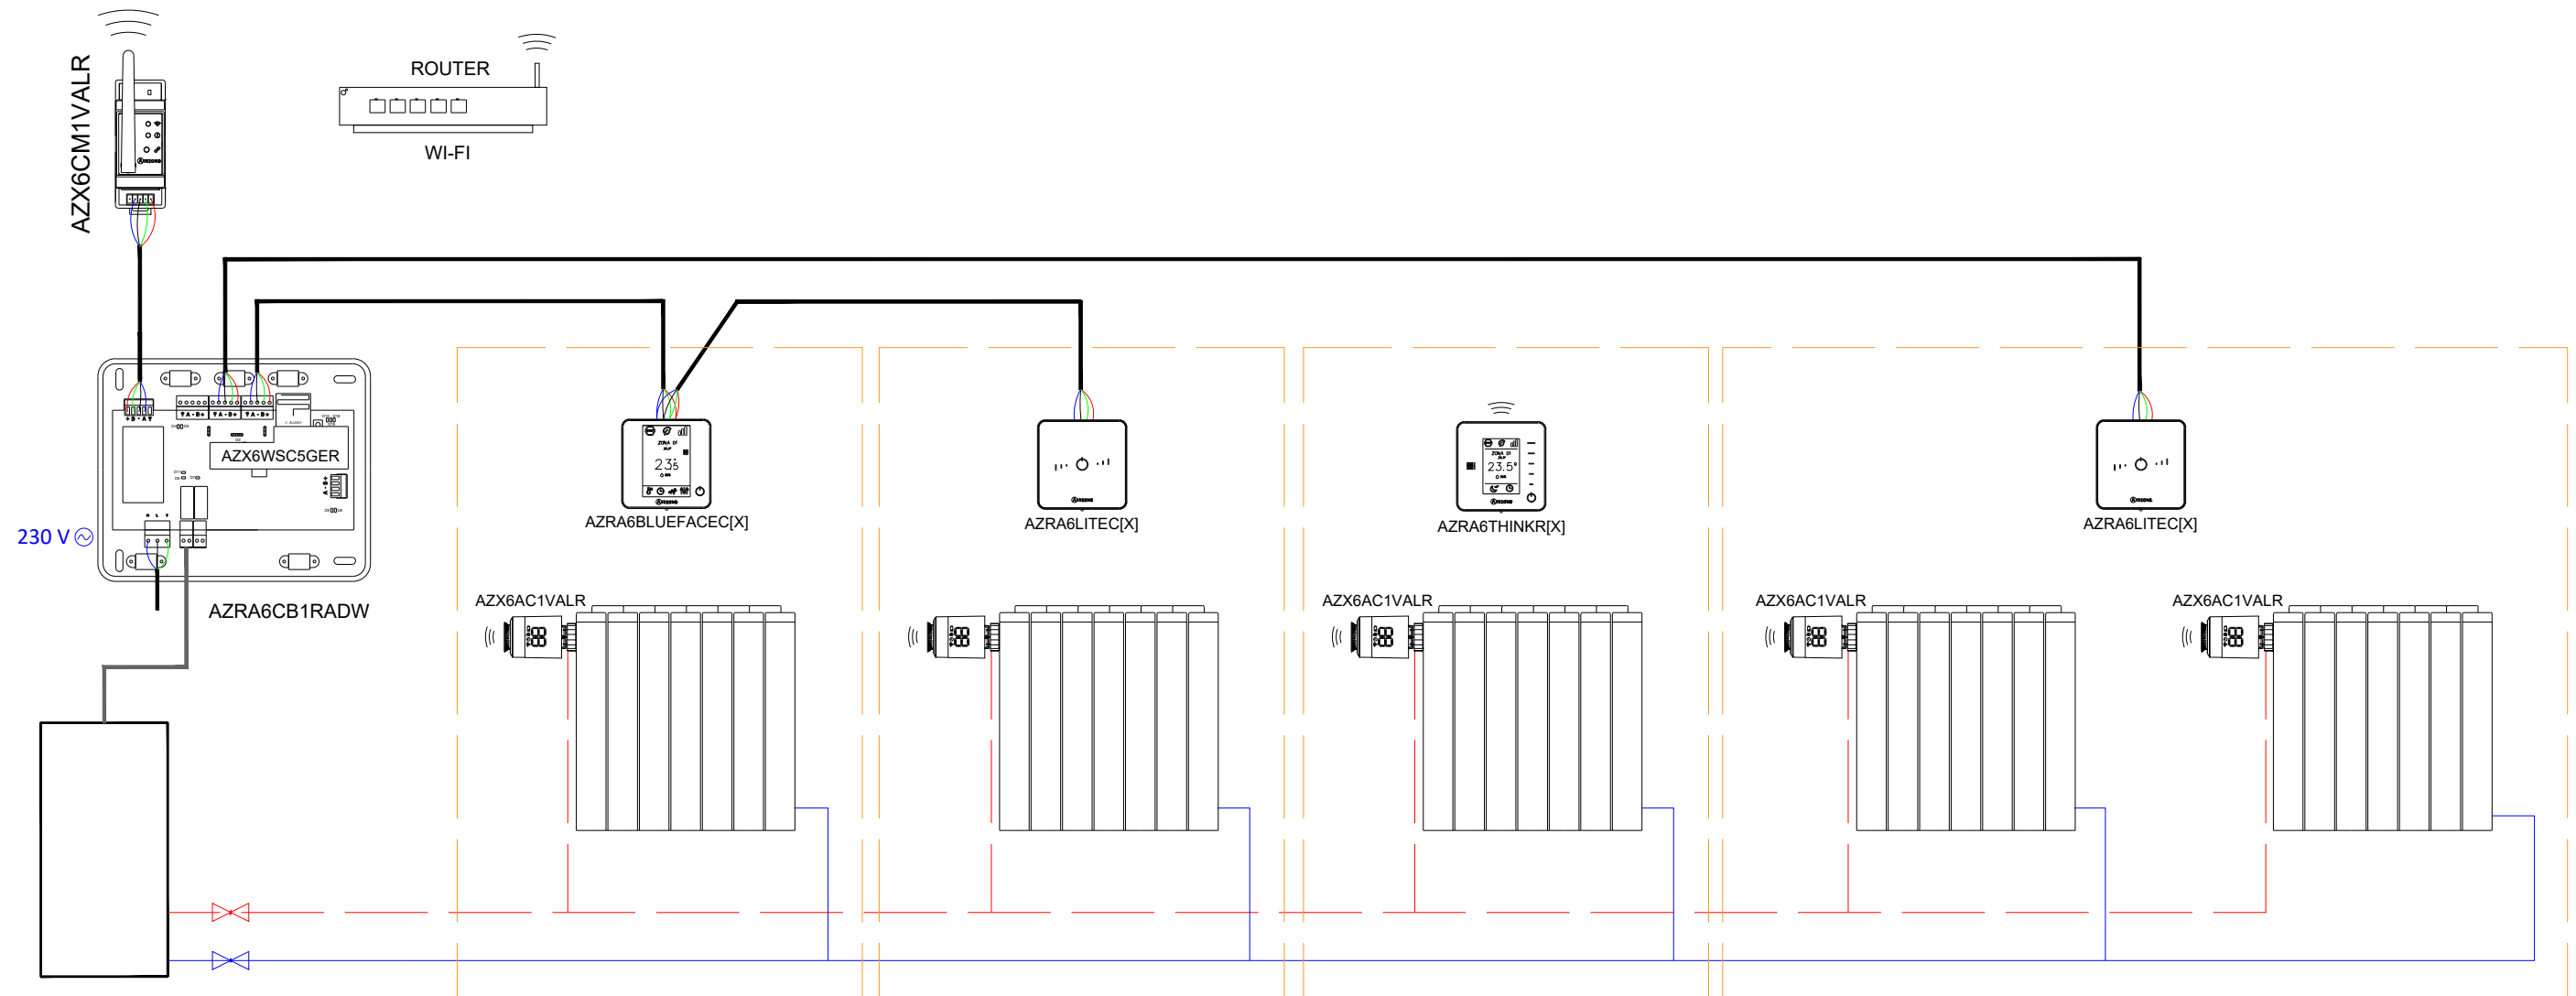

AZRA6CB1RADW	CENTRAL DE SISTEMA AIRZONE RADIANT VALR CLOUD
AZRA6BLUEFACEC[X]	TERMOSTATO BLUEFACE [COR] AIRZONE
AZRA6THINKR[X]	TERMOSTATO [RADIO] THINK [COR] AIRZONE
AZRA6LITEC[X]	TERMOSTATO [CABO/RADIO] LITE [COR] AIRZONE
AZX6CM1VALR	MÓDULO DE CONTROLO AIRZONE DE VÁLVULAS SEM FIOS VALR
AZX6AC1VALR	CABEÇA TERMOSTÁTICA SEM FIOS AIRZONE VALR PARA RADIADORES



PLANO ESQUEMA DE INSTALAÇÃO

PLANO 2/2

AUTOR : DEPARTAMENTO DE PROJETOS ALTRA CORPORACIÓN


DATA : 2023

TÍTULO : UNIDADE HIDRÔNICA COM RADIADORES ATÉ 8 ZONAS - 10 RADIADORES

CONTATO: info@airzone.pt Telefone: 800 500 858 www.airzone.pt

HYDRONIC PRODUCTION WITH RADIATOR UP TO 8 ZONES - 10 RADIATORS

EN

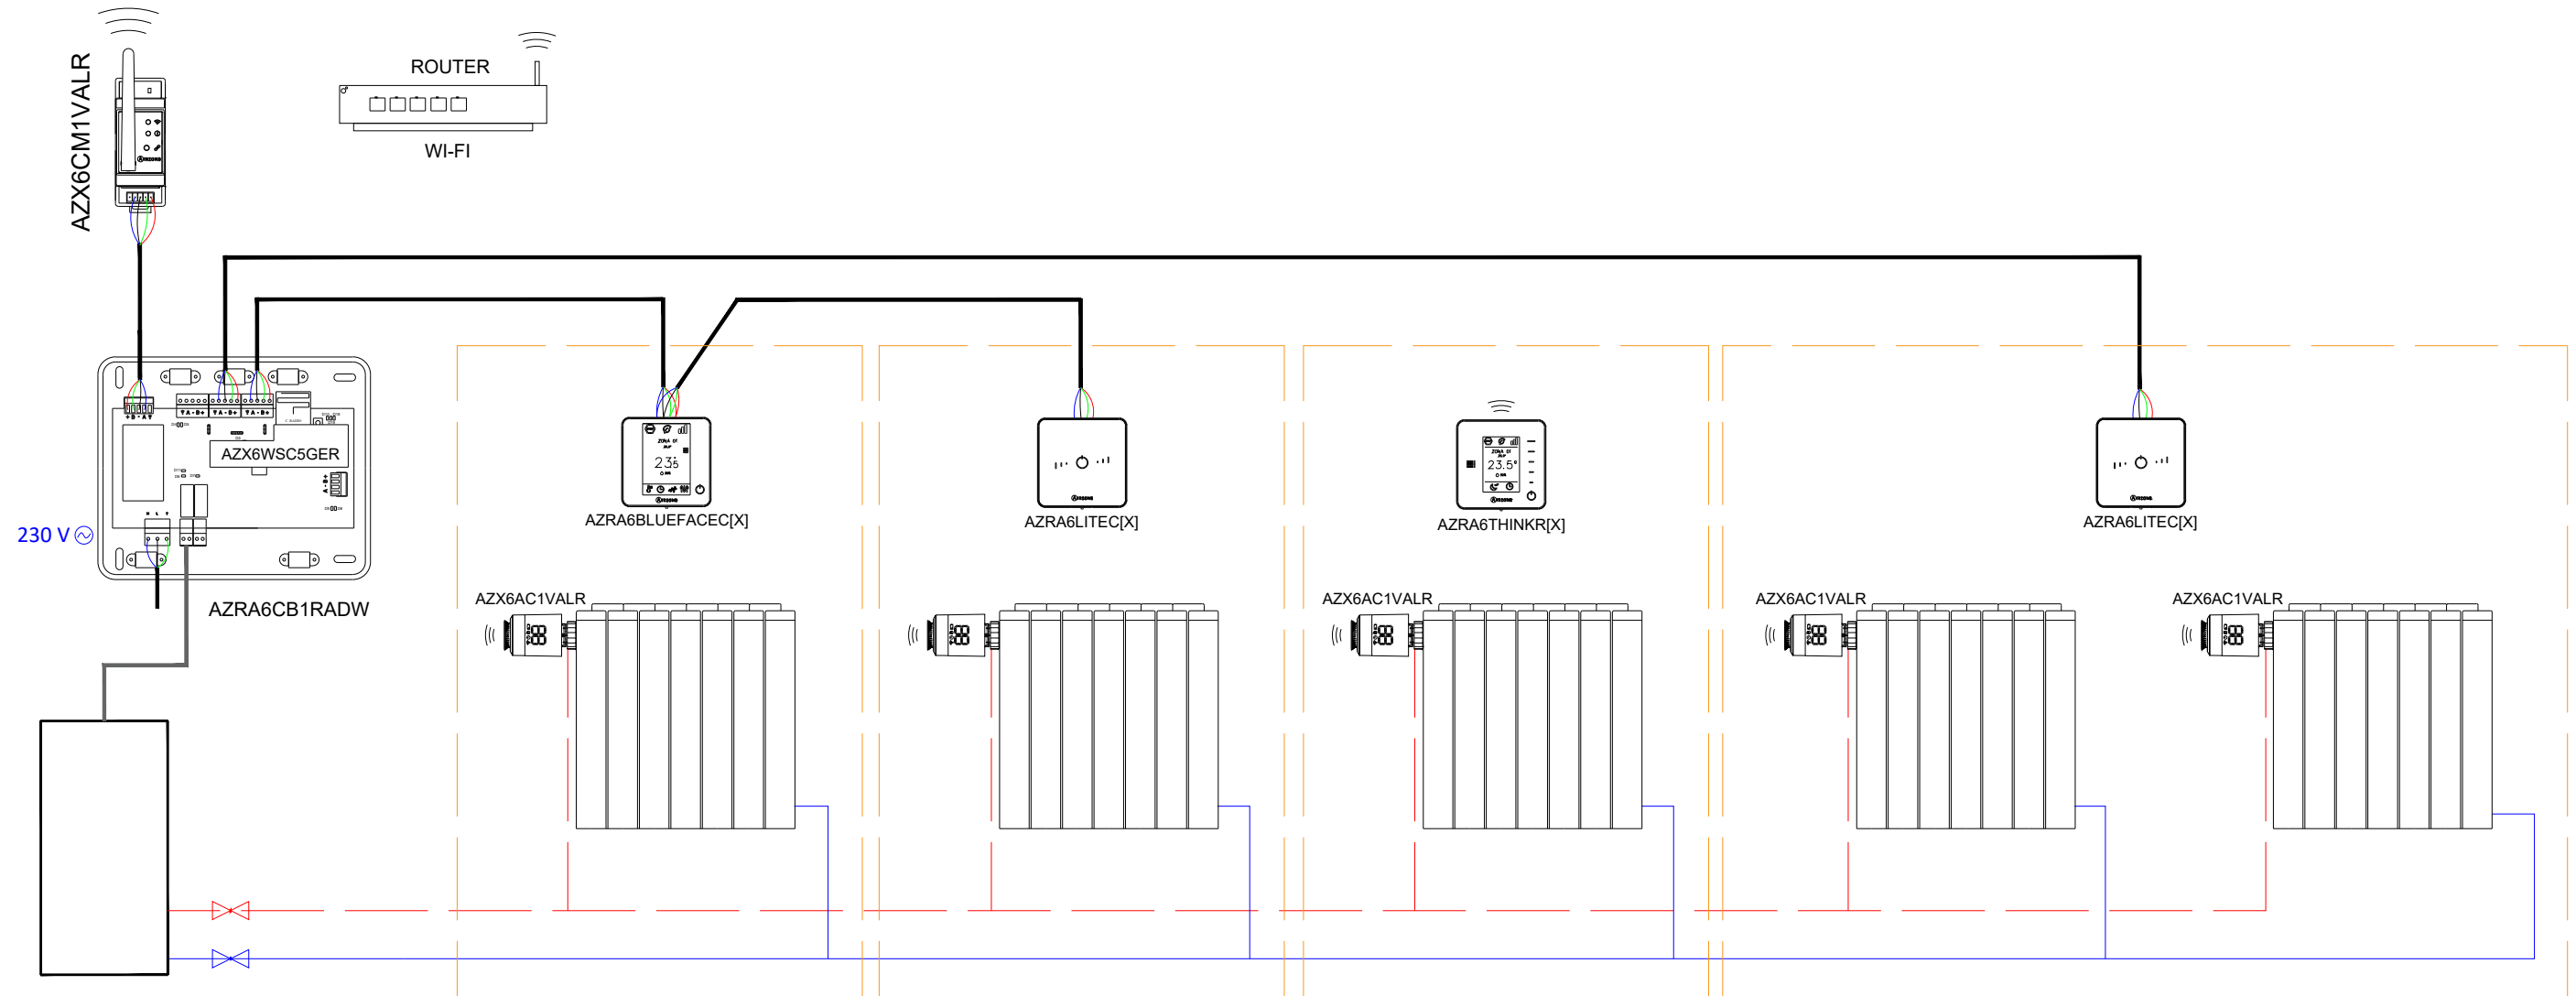

AZRA6CB1RADW	AIRZONE RADIANT VALR CLOUD FOR RADIATORS MAIN BOARD
AZRA6BLUEFACEC[X]	AIRZONE BLUEFACE [COLOUR] THERMOSTAT
AZRA6THINK[R][X]	AIRZONE THINK [WIRELESS] [COLOUR] THERMOSTAT
AZRA6LITE[C/R][X]	AIRZONE LITE [WIRED/WIRELESS] [COLOUR] THERMOSTAT
AZX6CM1VALR	AIRZONE CONTROL MODULE FOR WIRELESS VALVES VALR
AZX6AC1VALR	AIRZONE WIRELESS THERMOSTATIC VALVE ACTUATOR



PLAN WIRING DIAGRAM

PLAN 2/2

DEVELOPER : PROJECT DEPARTMENT AIRZONE


DATE : 2023

FILE : HYDRONIC PRODUCTION WITH RADIATORS UP TO 8 ZONES - 10 RADIATORS

CONTACT: projects@airzonecontrol.com Phone: 900 400 445 www.airzonecontrol.com

CONTRÔLE DES RADIATEURS JUSQU'À 8 ZONES (RADIANT365)

FR

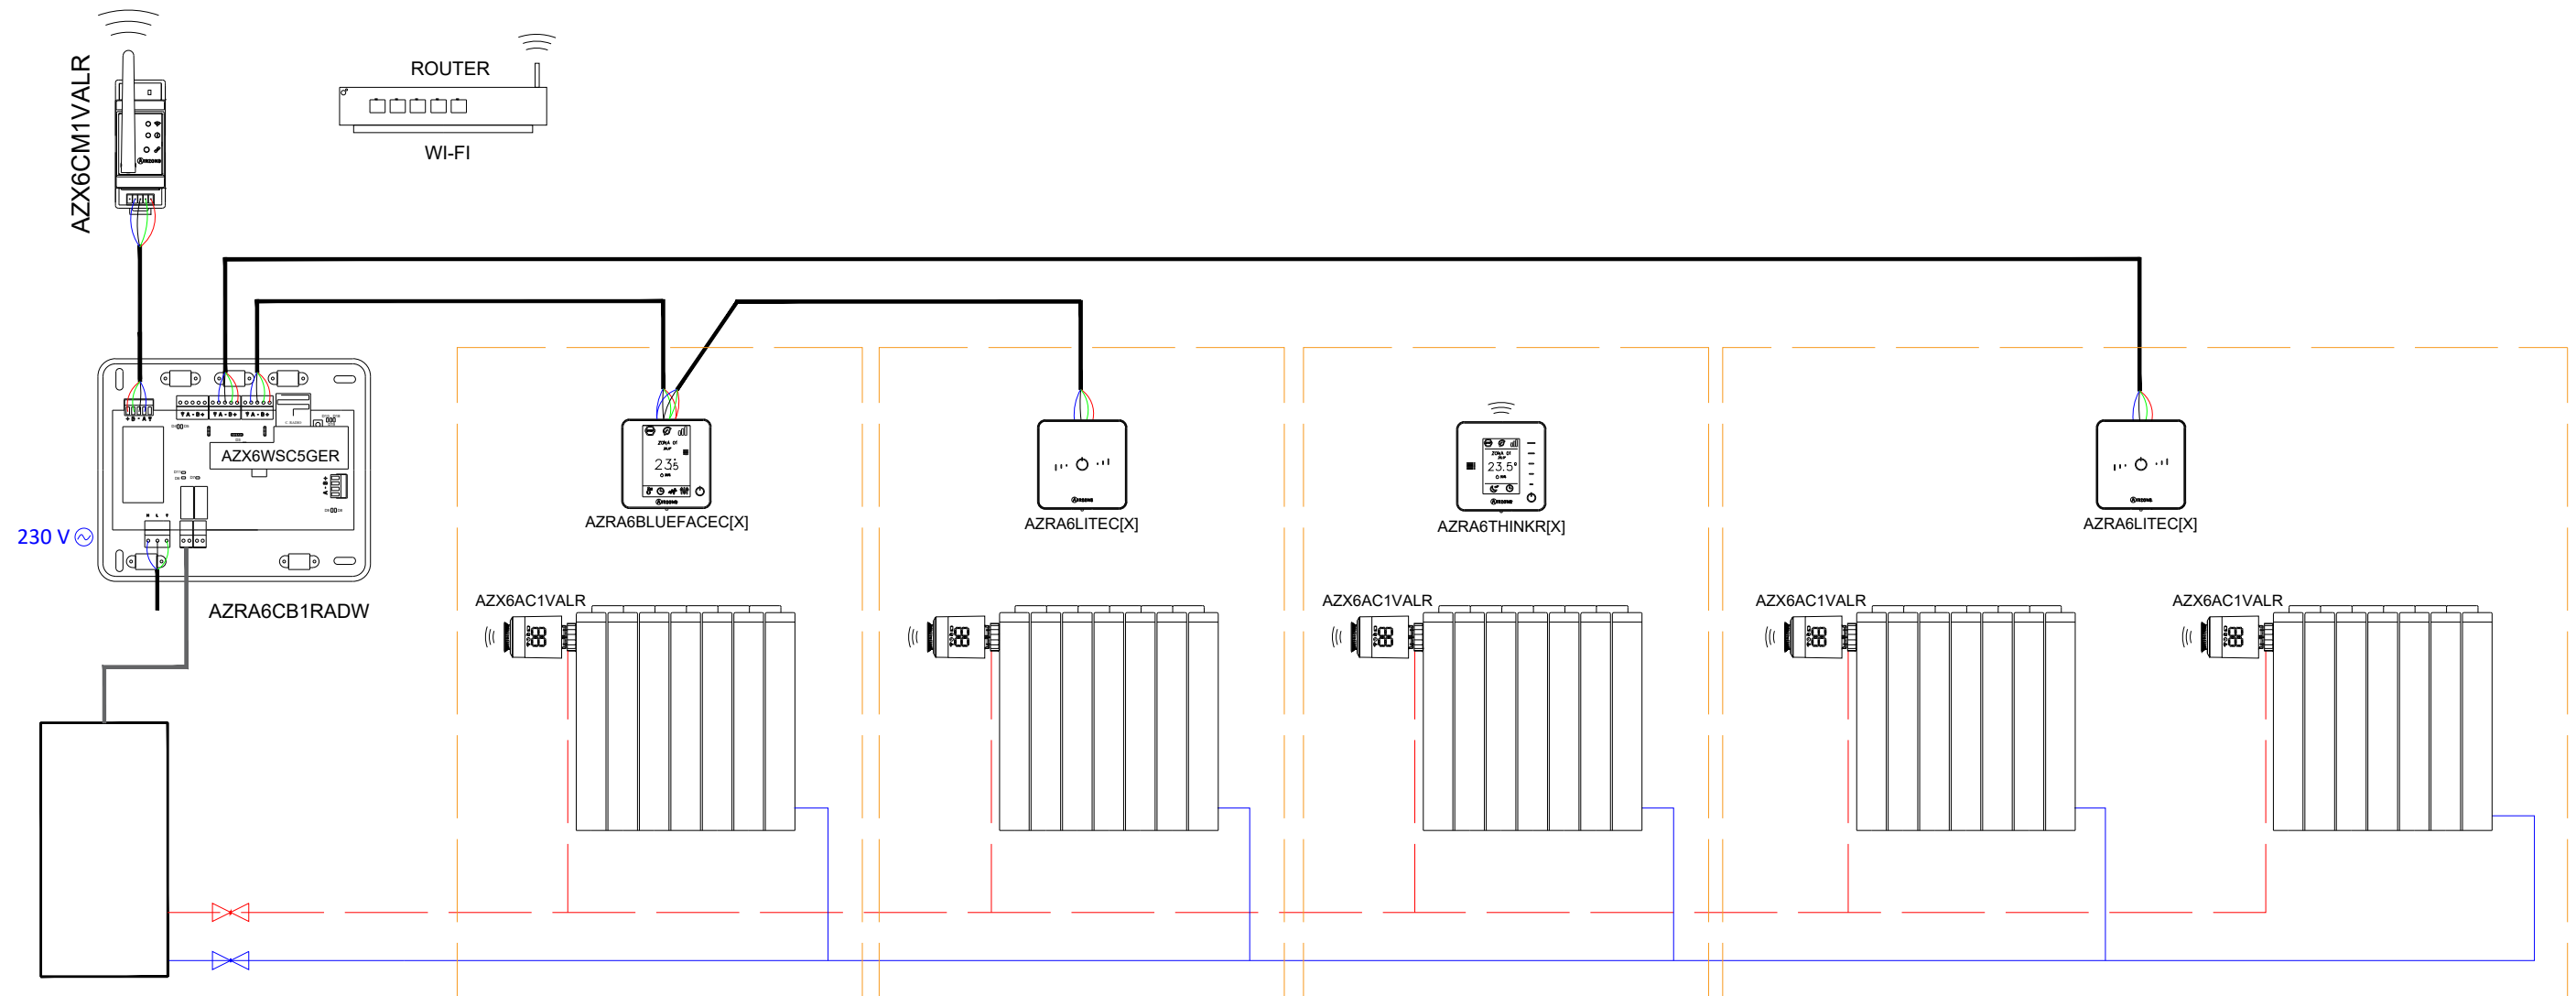

AZRA6CB1RADW	PLATINE CENTRALE AIRZONE DU SYSTÈME RADIANT VALR CLOUD
AZRA6BLUEFACEC[X]	THERMOSTAT BLUEFACE FILAIRE [COULEUR] AIRZONE
AZRA6THINK[R][X]	THERMOSTAT THINK [RADIO] [COULEUR] AIRZONE
AZRA6LITE[C/R][X]	THERMOSTAT LITE [FILAIRE/RADIO] [COULEUR] AIRZONE
AZX6CM1VALR	MODULE DE CONTRÔLE AIRZONE D'ÉLECTROVANNES RADIO VALR
AZX6AC1VALR	TÊTE THERMOSTATIQUE RADIO AIRZONE VALR



PLAN SCHEMA D'INSTALLATION PLAN 2/2

DESSINATEUR : DÉPARTEMENT PROJETS AIRZONE


DATE : 2023

TITRE : CONTRÔLE DES RADIATEURS JUSQU'À 8 ZONES

CONTACT: Mail: projets@airzonefrance.fr Téléphone: 01 82 88 51 19 Page web: www.airzonecontrol.com

CALDAIA CON RADIATORI FINO A 8 ZONE - MASSIMO 10 RADIATORI

IT

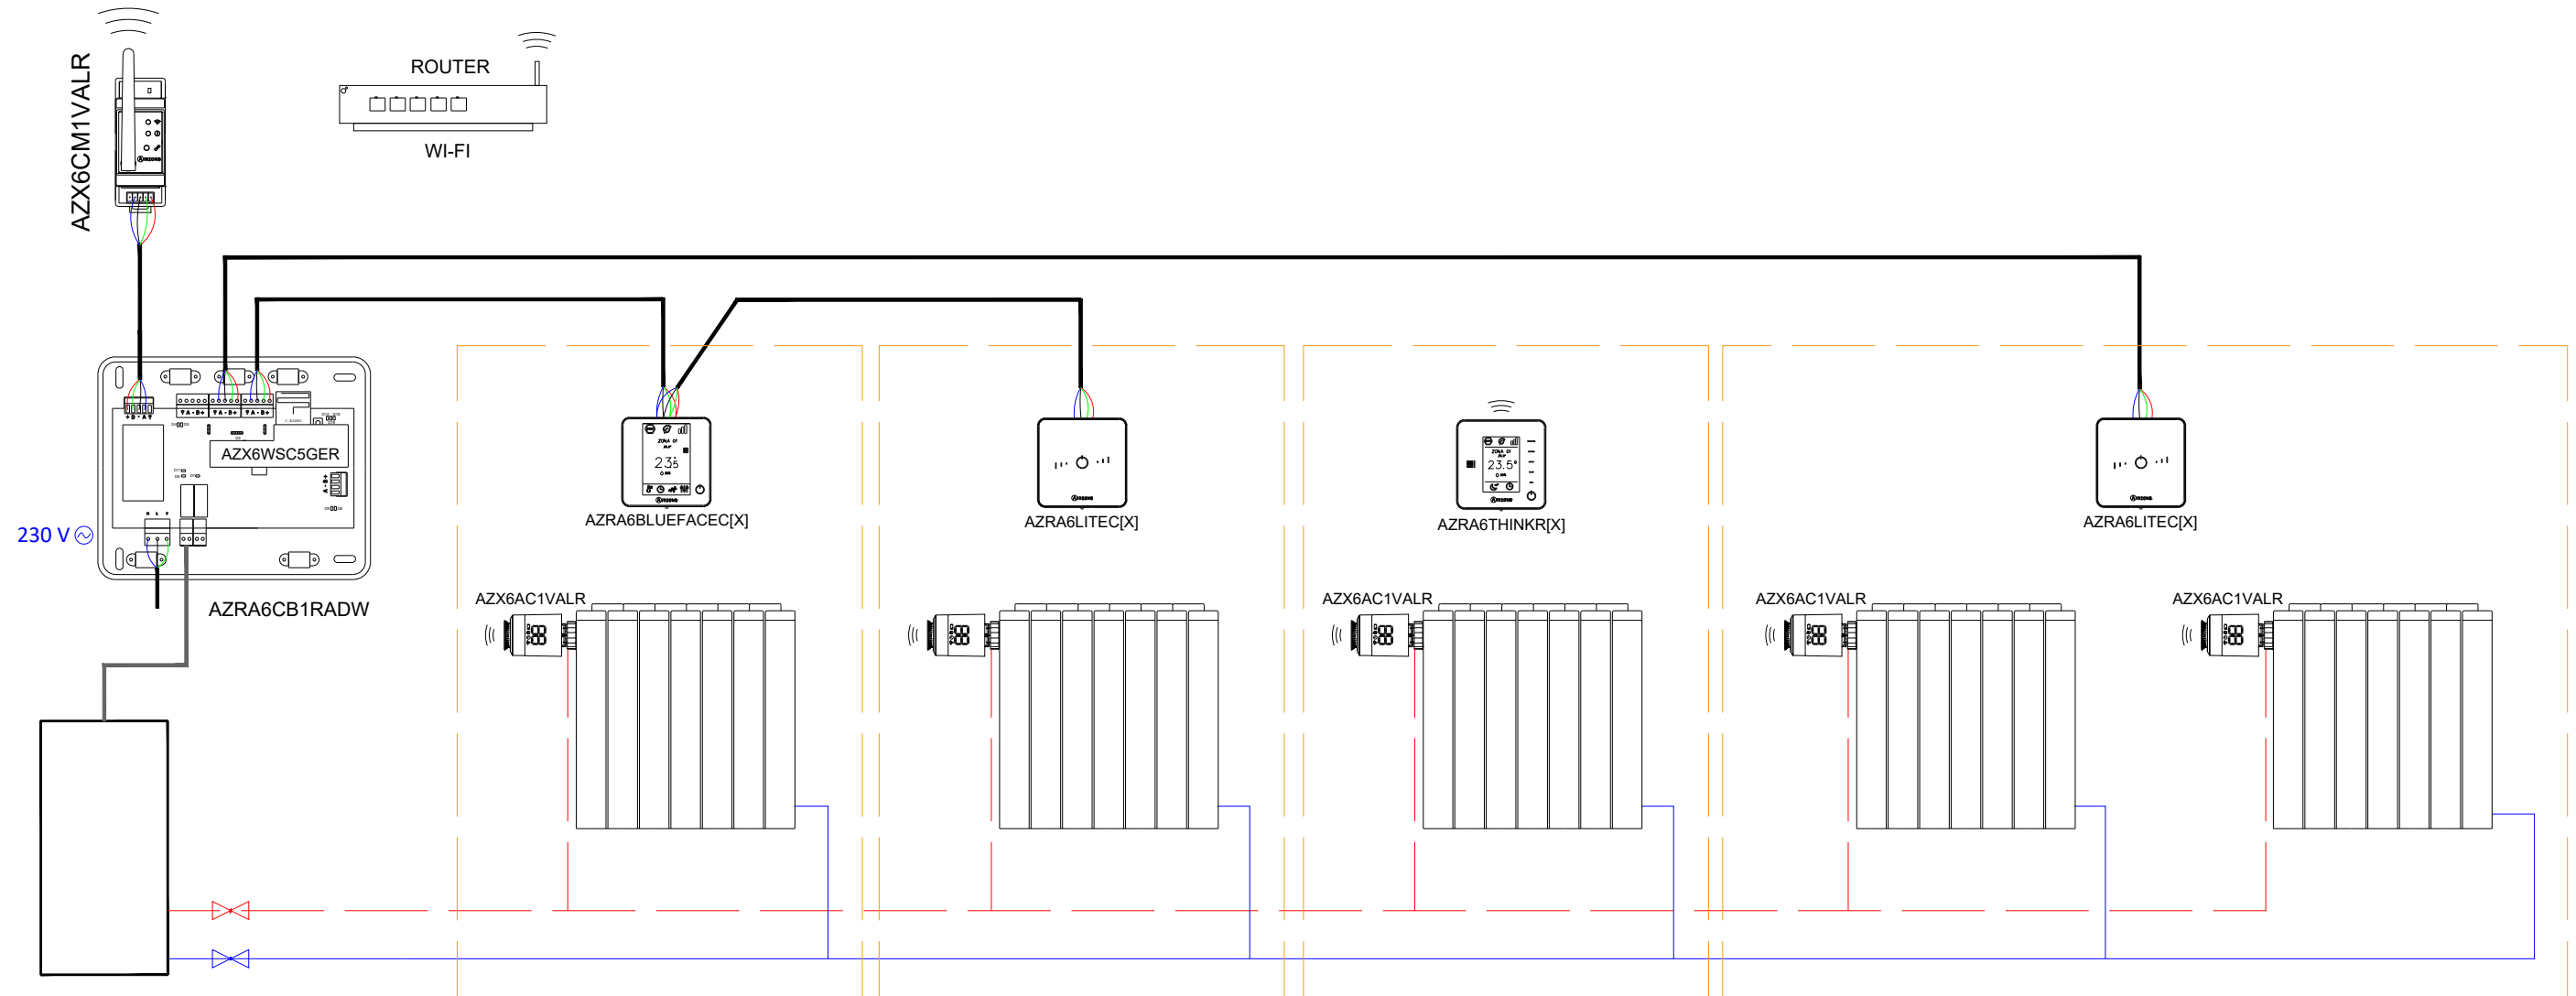

AZRA6CB1RADW	SCHEDA CENTRALE AIRZONE RADIANT VALR CLOUD PER RADIATORI
AZRA6BLUEFACEC[X]	TERMOSTATO BLUEFACE [COLORE] AIRZONE
AZRA6THINK[R][X]	TERMOSTATO THINK [RADIO] [COLORE] AIRZONE
AZRA6LITE[C/R][X]	TERMOSTATO LITE [CAVO/RADIO] [COLORE] AIRZONE
AZX6CM1VALR	MODULO DI CONTROLLO AIRZONE PER VALVOLE WIRELESS VALR
AZX6AC1VALR	TESTINA TERMOSTATICA WIRELESS AIRZONE VALR PER RADIATORI

AIRZONE

PIANO SCHEMA D'INSTALLAZIONE

PIANO
2/2

DISEGNATO DA : UFFICIO PROGETTI ALTRA CORPORACIÓN

DATA : 2023

TITOLO : CALDAIA CON RADIATORI FINO A 8 ZONE - MASSIMO 10 RADIATORI

CONTATTO: progetti@airzoneitalia.it Teléfono: 02568 14756 www.airzoneitalia.it