



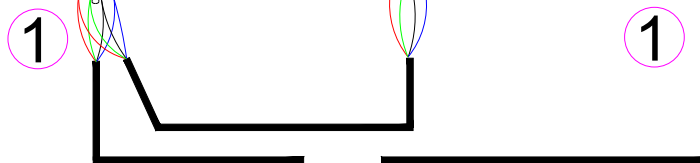


AZCE6BLUEZEROC[X] AZCE6LITEC[X] AZCE6LITEC[X] AZCE6THINKR[X]



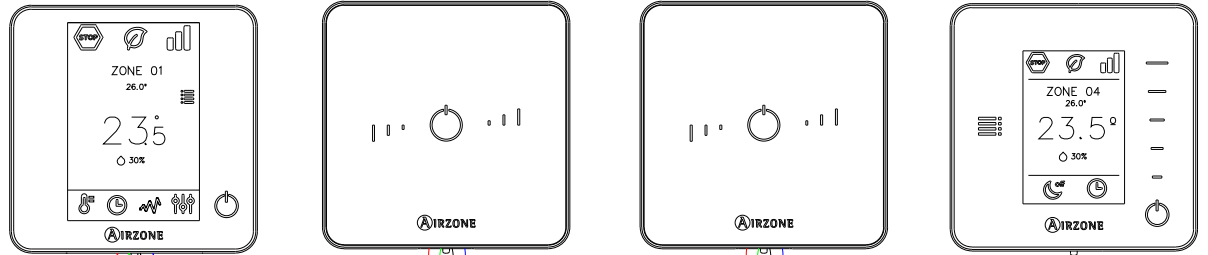


Termostato / Thermostat

AZX6WSPHUB

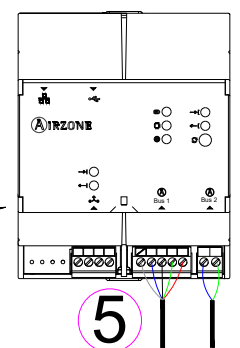


AZX6GTC[XXX] / AZX6QADAPT[XXX]

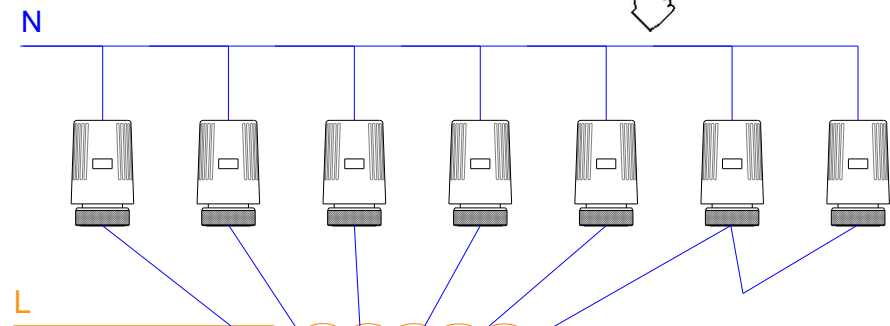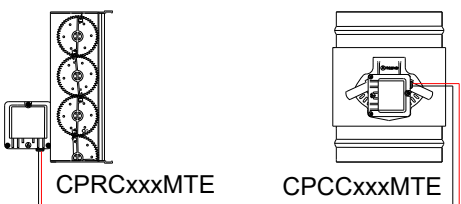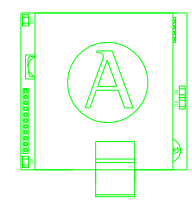

AZX6AC1VALC


230 V ~

AZCE6OUTPUT8

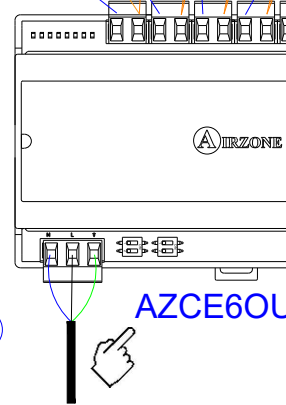


230 V ~

AZCE8CB1MOT

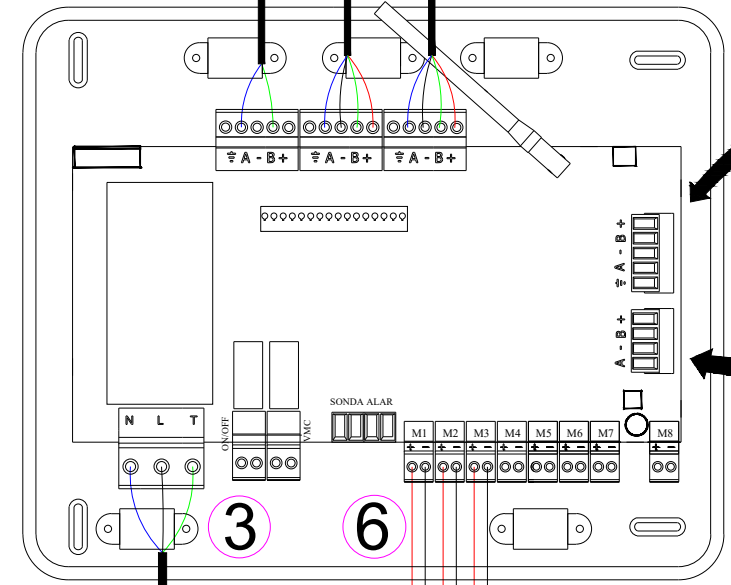


1

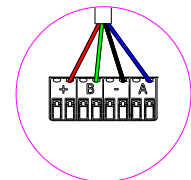


2 x 0.22 + 2 x 0.5 mm²

2

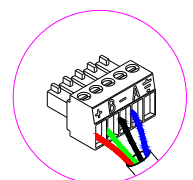


2 x 0.22 + 2 x 0.5 mm²

3

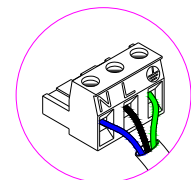


3 x 1.5 mm²

4

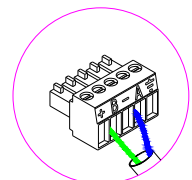


2 x 0.22 mm²

5

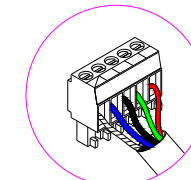

2 x 0.22 + 2 x 0.5 mm²

6

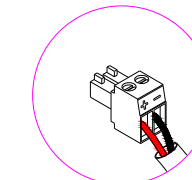

2 x 0.75 mm²


- A Azul | Blue | Azul | Bleu | Blu
- Negro | Black | Negro | Noir | Nero
- B Verde | Green | Verde | Vert | Verde
- + Rojo | Red | Vermelho | Rouge | Rosso

- N Neutro | Neutral | Neutro | Neutre | Neutro
- L Fase | Phase | Fase | Phase | Fase
- ⊕ Tierra | Ground | Terra | Terre | Terra



EQUIPO VRF DE CONDUCTOS ZONIFICADOS CON ELEMENTOS RADIANTES HASTA 8 ZONAS POR SISTEMA

ES

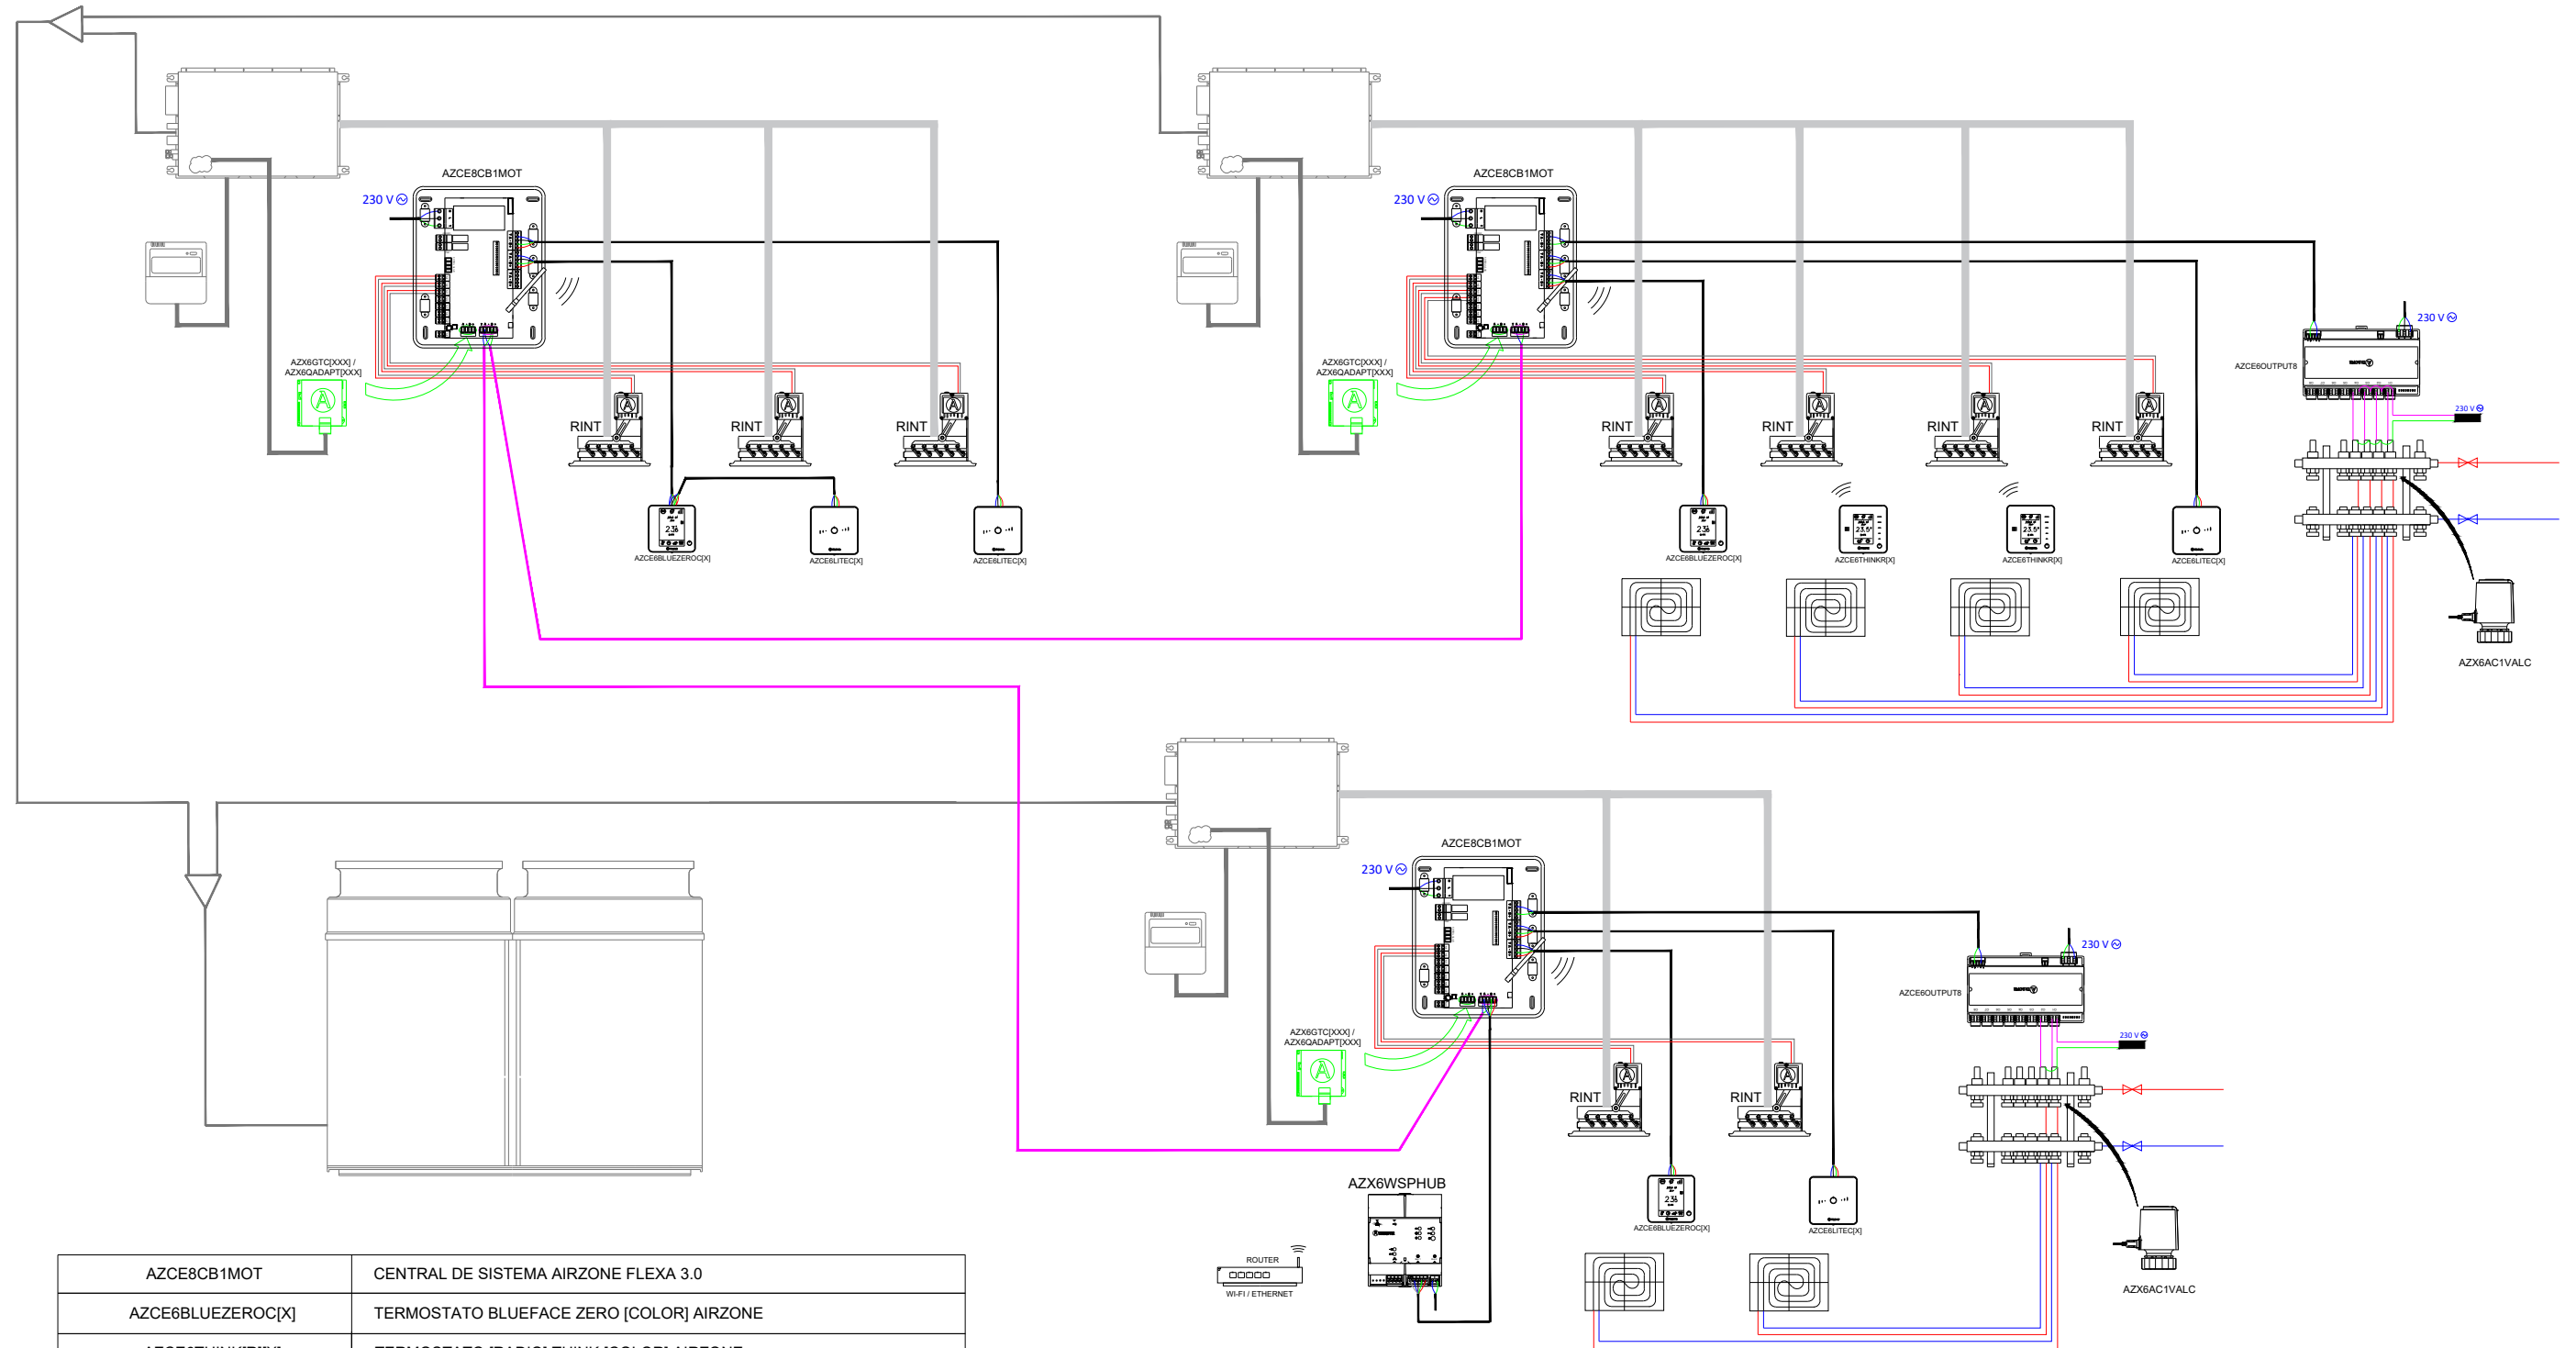

AZCE8CB1MOT	CENTRAL DE SISTEMA AIRZONE FLEXA 3.0
AZCE6BLUEZEROC[X]	TERMOSTATO BLUEFACE ZERO [COLOR] AIRZONE
AZCE6THINK[R][X]	TERMOSTATO [RADIO] THINK [COLOR] AIRZONE
AZCE6LITE[C/R][X]	TERMOSTATO [CABLE/RADIO] LITE [COLOR] AIRZONE
AZX6WSPHUB	WEBSERVER HUB AIRZONE CLOUD DUAL
AZX6GTC[XXX] / AZX6QADAPT[XXX]	PASARELA CONTROLADOR AIRZONE [MARCA]
RINT[XXXXXX][X]KMRE	REJILLA INTELIGENTE TRIPLE AIRZONE [TAMAÑO] [COLOR]
AZCE6OUTPUT8	MÓDULO DE CONTROL DE ELEMENTOS RADIANTES AIRZONE
AZX6AC1VALC	CABEZAL TERMOSTÁTICO CABLEADO VALC AIRZONE



PLANO ESQUEMA DE INSTALACIÓN

PLANO 2/2


REALIZADOR : DEPARTAMENTO DE PROYECTOS ALTRA CORPORACIÓN

FECHA : 2023

TÍTULO : EQUIPO VRF DE CONDUCTOS ZONIFICADOS CON ELEMENTOS RADIANTES HASTA 8 ZONAS POR SISTEMA

CONTACTO : proyectos@airzonecontrol.com Teléfono: 900 400 445 www.airzonecontrol.com

UNIDADES VRF DE CONDUTAS ZONIFICADA COM ELEMENTO RADIANTE ATÉ 8 ZONAS POR SISTEMA

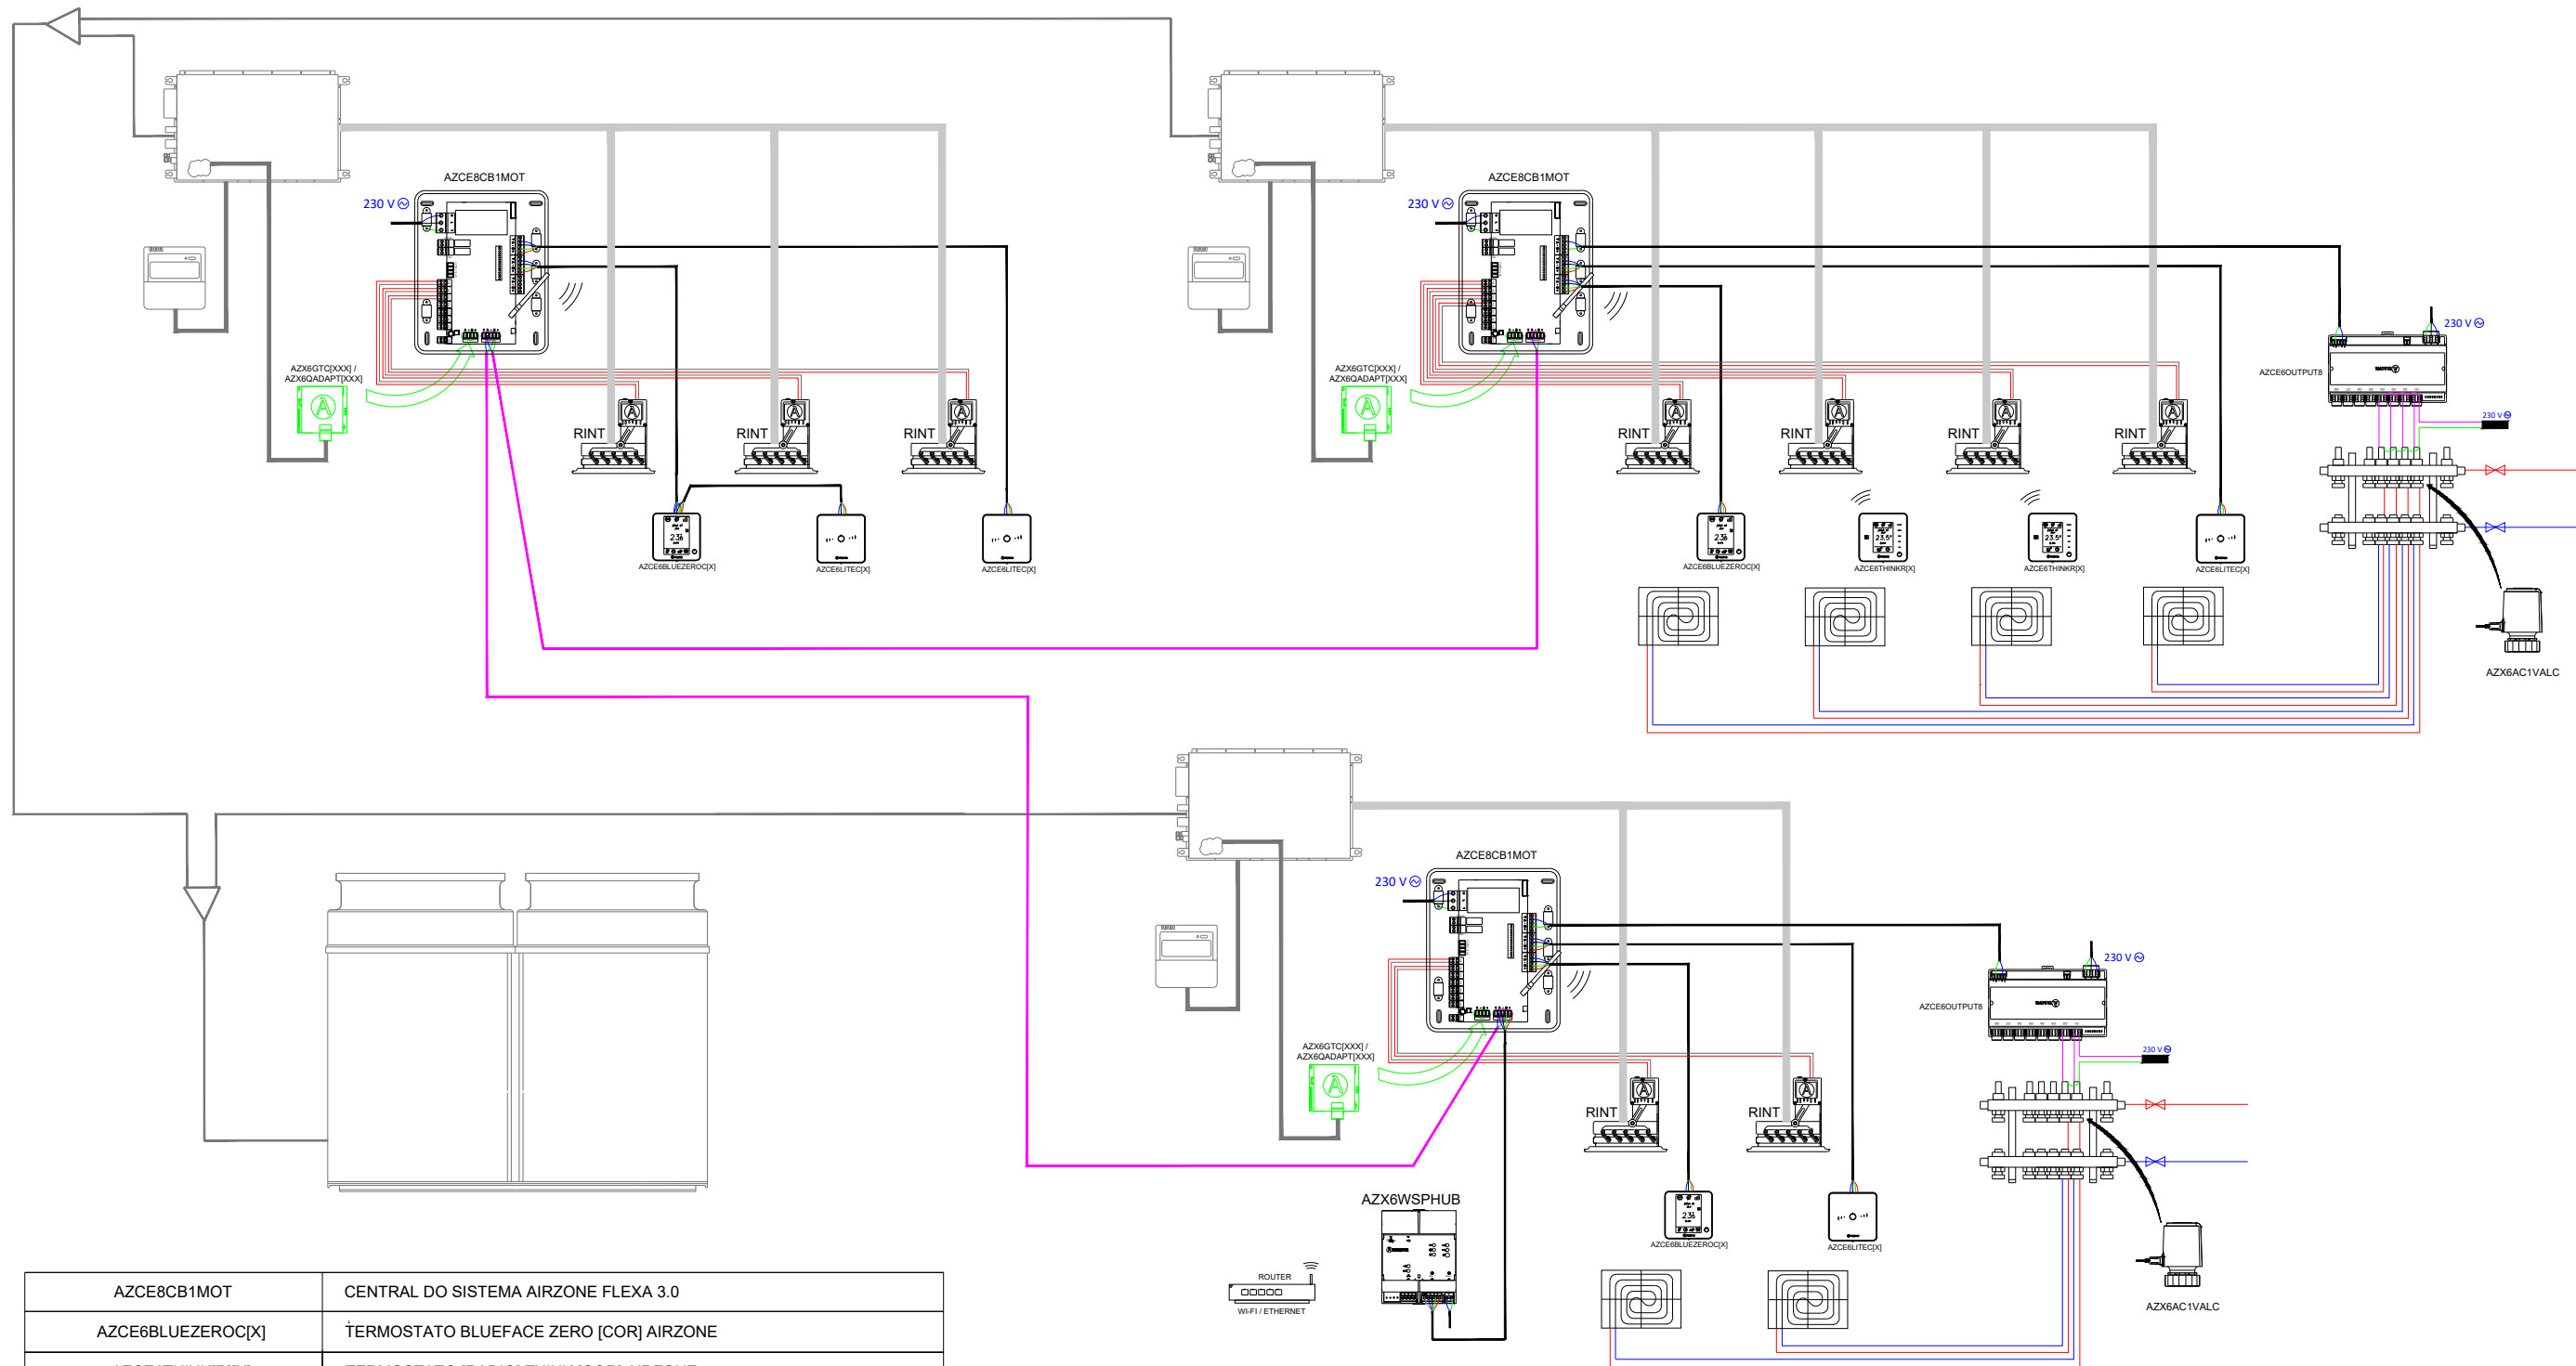

AZCE8CB1MOT	CENTRAL DO SISTEMA AIRZONE FLEXA 3.0
AZCE6BLUEZEROC[X]	TERMOSTATO BLUEFACE ZERO [COR] AIRZONE
AZCE6THINK[R][X]	TERMOSTATO [RADIO] THINK [COR] AIRZONE
AZCE6LITE[C/R][X]	TERMOSTATO [CABO/RADIO] LITE [COR] AIRZONE
AZX6WSPHUB	WEBSERVER HUB AIRZONE CLOUD DUAL
AZX6GTC[XXX] / AZX6QADAPT[XXX]	GATEWAY CONTROLADOR AIRZONE [MARCA]
RINT[XXXXXX][X]KMRE	GRELHA INTELIGENTE TRIPLA AIRZONE [TAMANHO] [COR]
AZCE6OUTPUT8	MÓDULO DE CONTROLO DE ELEMENTOS RADIANTES AIRZONE
AZX6AC1VALC	CABEÇA TERMOSTÁTICA POR CABO VALC AIRZONE



PLANO ESQUEMA DE INSTALAÇÃO

PLANO 2/2

AUTOR : DEPARTAMENTO DE PROJETOS ALTRA CORPORACIÓN


DATA : 2023

TÍTULO : UNIDADES VRF DE CONDUTAS ZONIFICADA COM ELEMENTO RADIANTE ATÉ 8 ZONAS POR SISTEMA

CONTATO: info@airzone.pt Telefone: 800 500 858 www.airzone.pt

ZONED VRF UNITS WITH RADIANT HEATING-UP TO 8 ZONES PER SYSTEM

EN

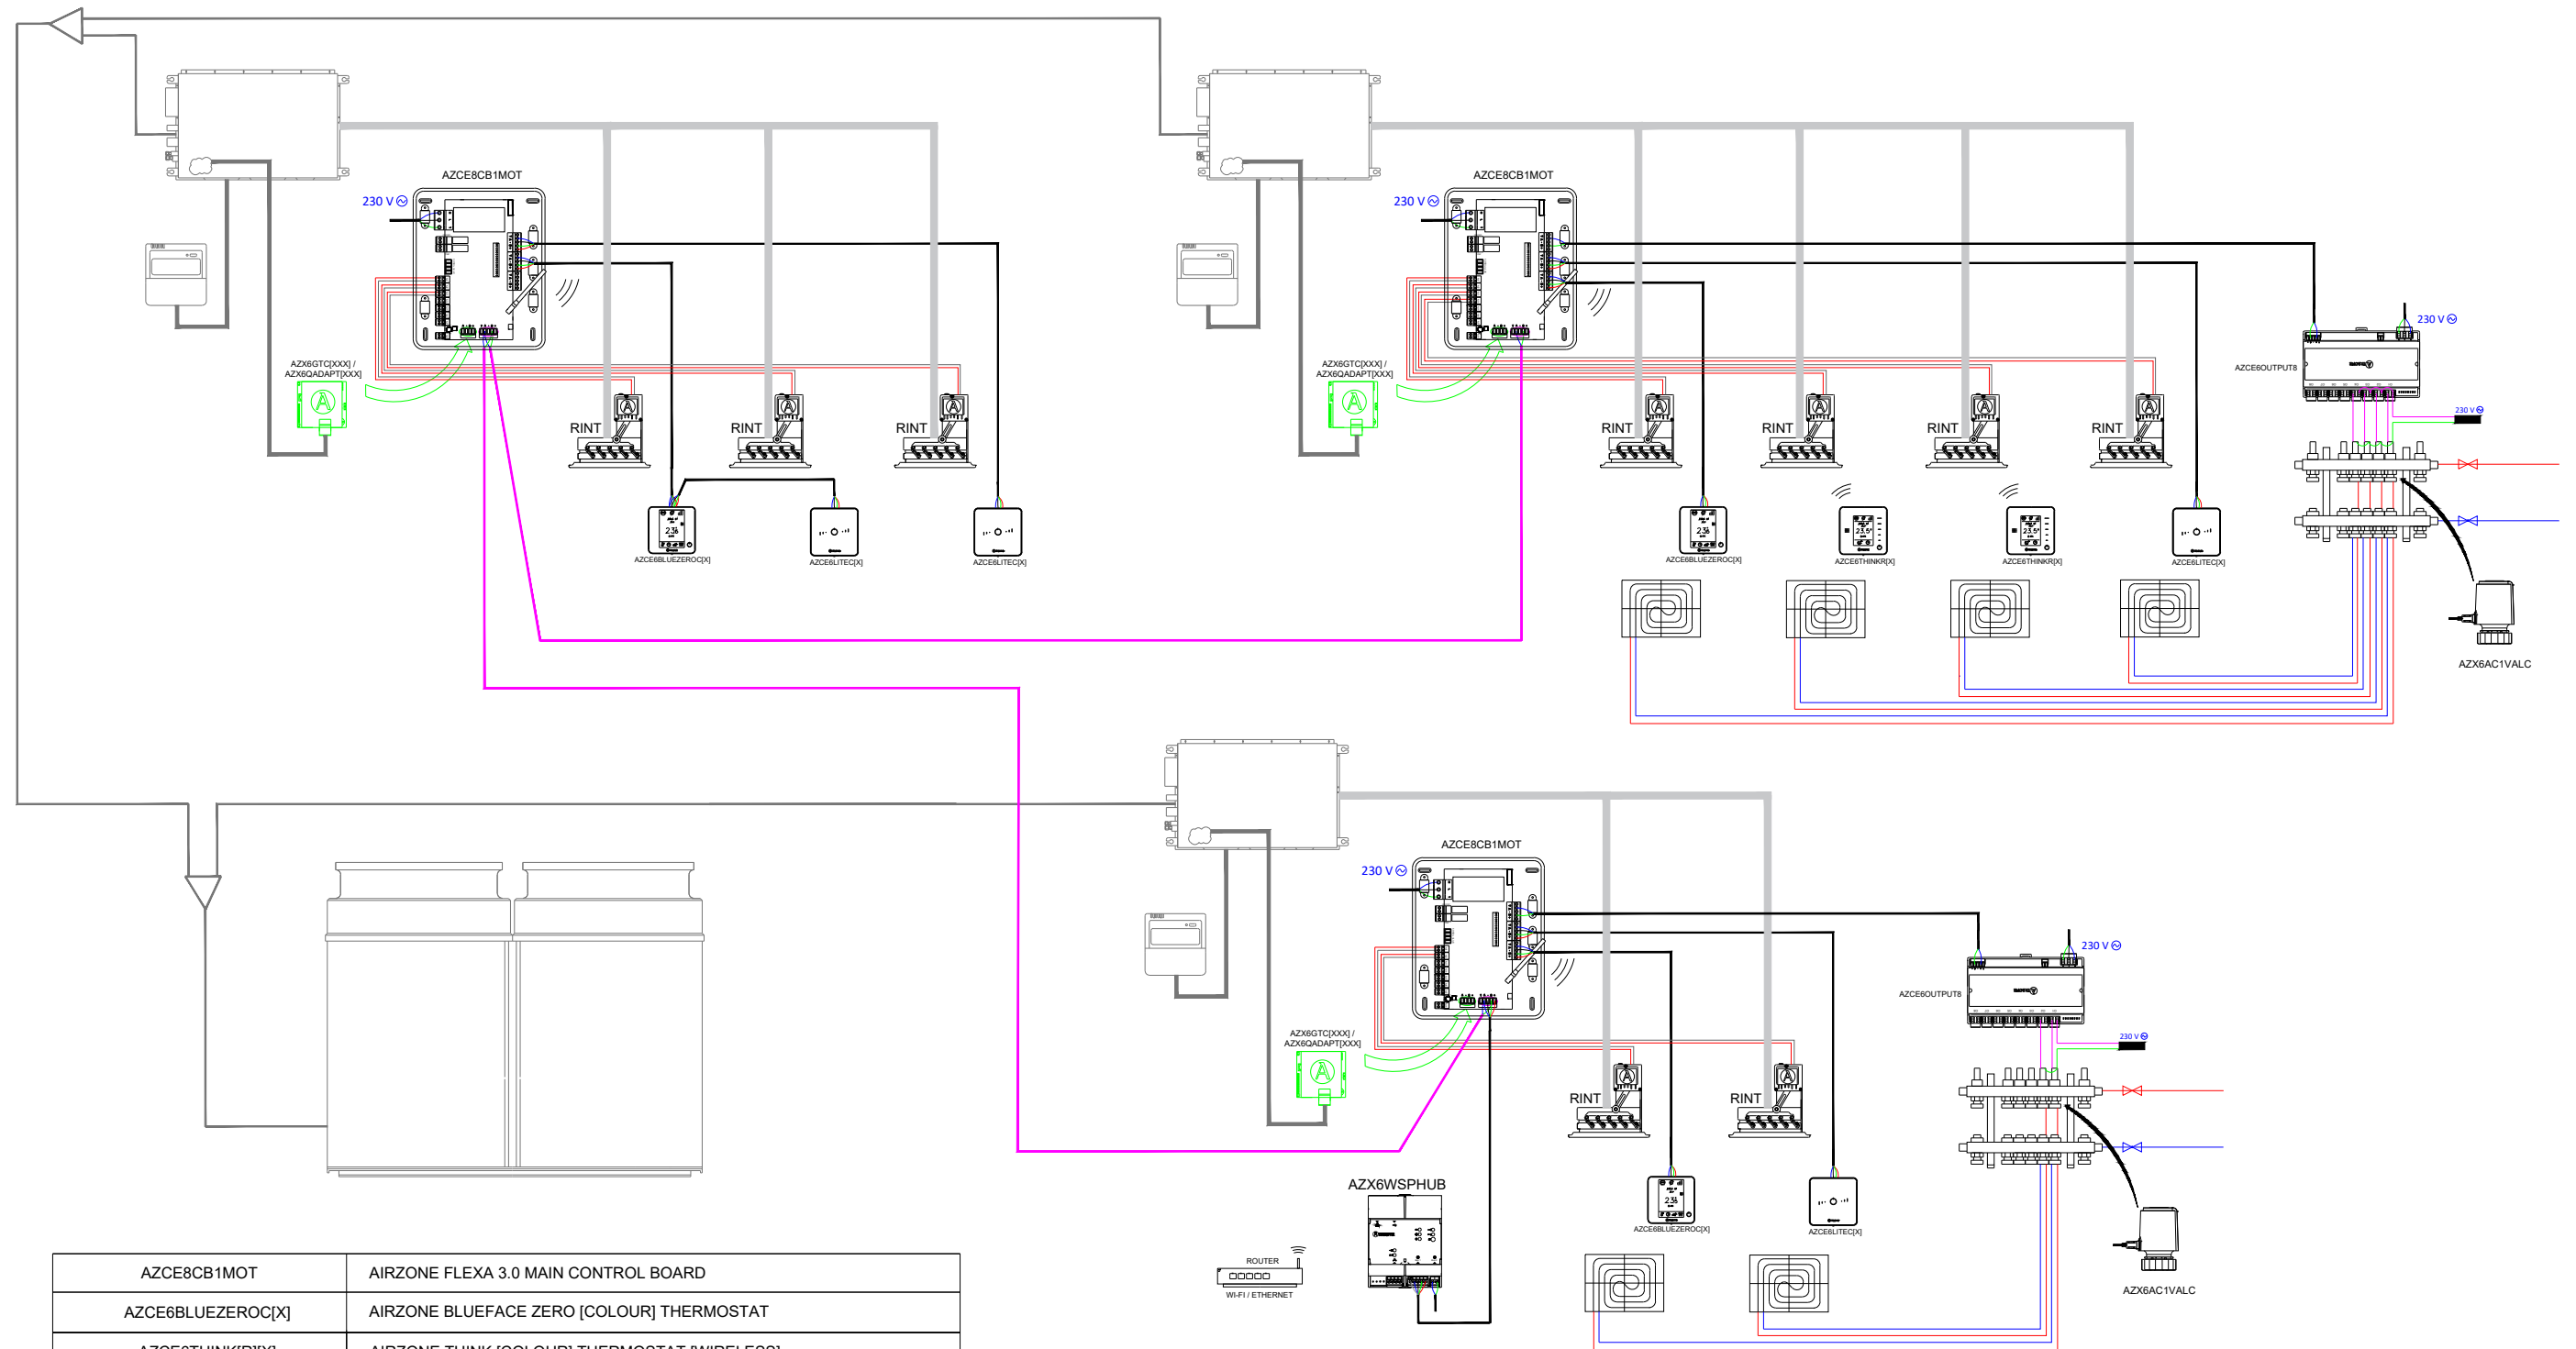

AZCE8CB1MOT	AIRZONE FLEXA 3.0 MAIN CONTROL BOARD
AZCE6BLUEZEROC[X]	AIRZONE BLUEFACE ZERO [COLOUR] THERMOSTAT
AZCE6THINK[R][X]	AIRZONE THINK [COLOUR] THERMOSTAT [WIRELESS]
AZCE6LITE[C/R][X]	AIRZONE LITE [COLOUR] THERMOSTAT [WIRED/WIRELESS]
AZX6WSPHUB	WEBSERVER HUB AIRZONE CLOUD DUAL
AZX6GTC[XXX] / AZX6QADAPT[XXX]	AIRZONE [MANUFACTURER] CONTROLLER GATEWAY
RINT[XXXXXX][X]KMRE	AIRZONE TRIPLE SMART GRILLE [SIZE] [COLOUR]
AZCE6OUTPUT8	AIRZONE CONTROL MODULE OF RADIANT ELEMENTS
AZX6AC1VALC	AIRZONE WIRED THERMOSTATIC VALVE ACTUATOR VALC



PLAN WIRING DIAGRAM

PLAN 2/2


DEVELOPER : PROJECT DEPARTMENT AIRZONE

DATE : 2023

FILE : ZONED VRF UNITS WITH RADIANT HEATING-UP TO 8 ZONES PER SYSTEM

CONTACT: projects@airzonecontrol.com Teléfono: 900 400 445 www.airzonecontrol.com

UNITÉ GAINABLE DRV AVEC RÉGULATION MULTIZONE ET CONTRÔLE D'ELEMENTS RAYONNANTS (CHAUD)
JUSQU'À 8 ZONES (INNOBUS PRO 6)

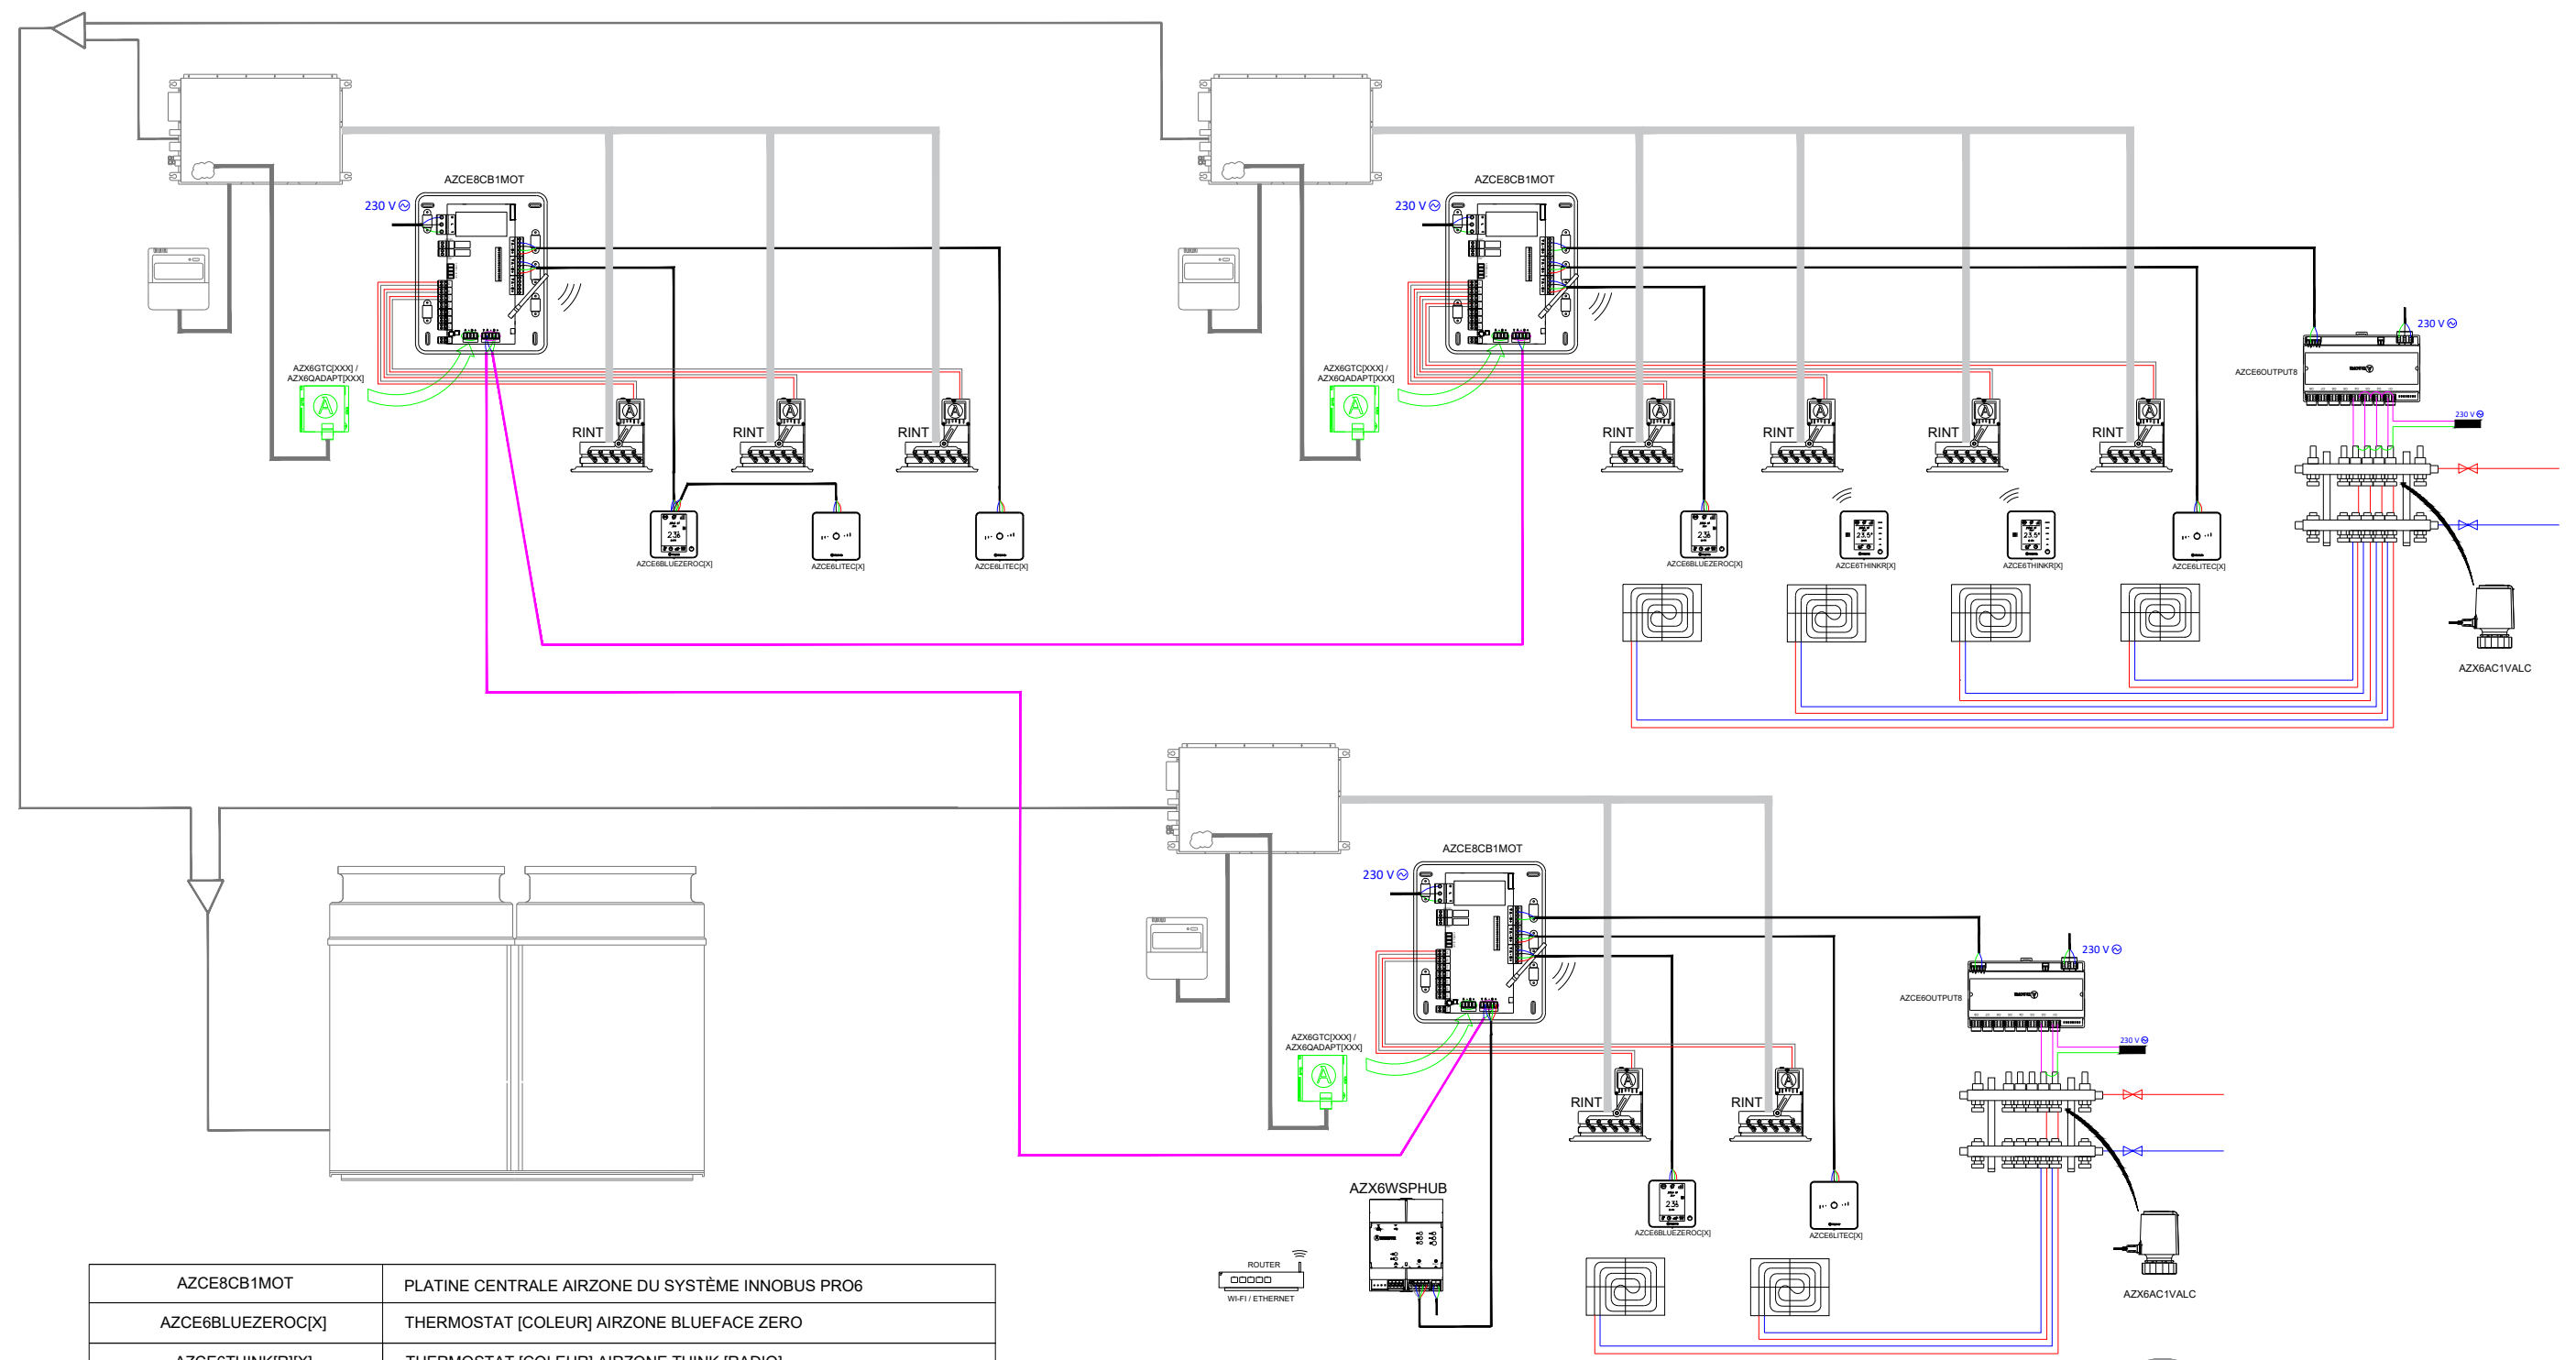


AZCE8CB1MOT	PLATINE CENTRALE AIRZONE DU SYSTÈME INNOBUS PRO6
AZCE6BLUEZEROC[X]	THERMOSTAT [COLEUR] AIRZONE BLUEFACE ZERO
AZCE6THINK[R][X]	THERMOSTAT [COLEUR] AIRZONE THINK [RADIO]
AZCE6LITE[C/R][X]	THERMOSTAT [COLEUR] AIRZONE LITE [FILAIRE/RADIO]
AZX6WSPHUB	WEBSERVER HUB AIRZONE CLOUD DUAL
AZX6GTC[XXX] / AZX6QADAPT[XXX]	PASSERELLE CONTROLEUR AIRZONE [MARQUE]
RINT[XXXXXX][X]KMRE	GRILLE INTELLIGENTE TRIPLE AIRZONE [TAILLE] [COLEUR]
AZCE6OUTPUT8	MODULE DE CONTRÔLE IBPRO6 AIRZONE D'ELEMENTS RAYONNANTS
AZX6AC1VALC	MOTEUR ÉLECTROTHERMIQUE FILAIRE AIRZONE VALC



INSTALLAZIONE A VRF CON UNITÀ CANALIZZATE CON IMPIANTO RADIANTE FINO A 8 ZONE PER SISTEMA

IT

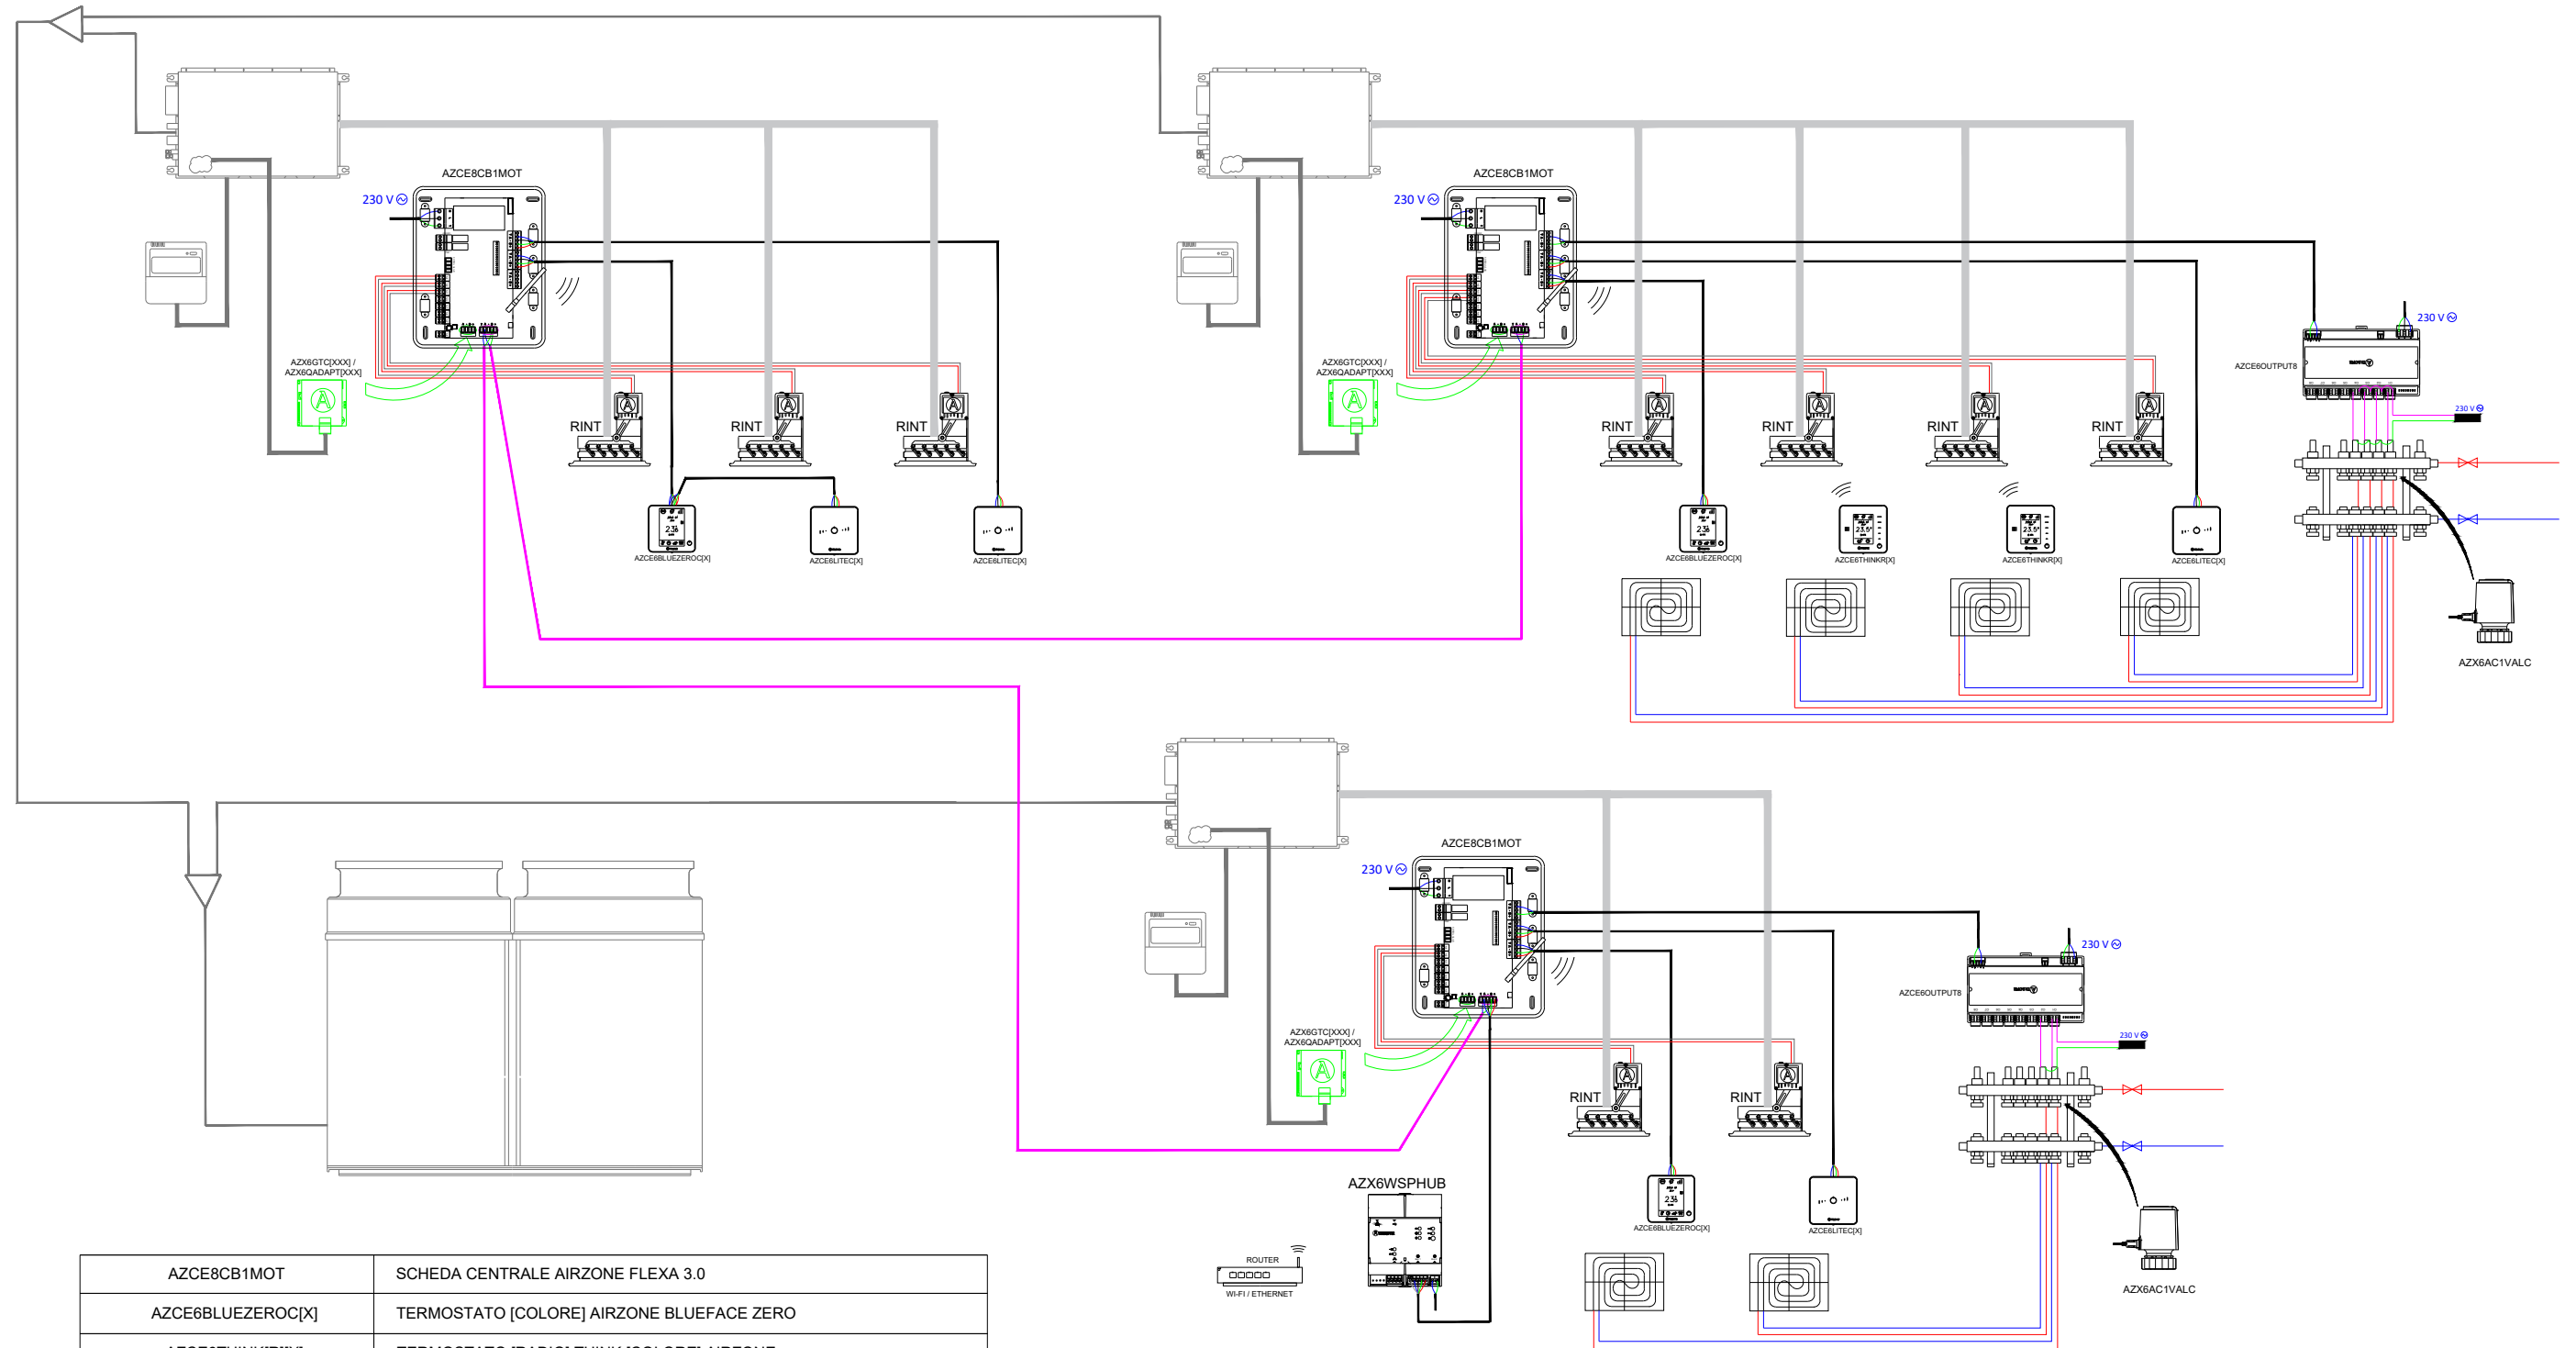

AZCE8CB1MOT	SCHEDA CENTRALE AIRZONE FLEXA 3.0
AZCE6BLUEZEROC[X]	TERMOSTATO [COLORE] AIRZONE BLUEFACE ZERO
AZCE6THINK[R][X]	TERMOSTATO [RADIO] THINK [COLORE] AIRZONE
AZCE6LITE[C/R][X]	TERMOSTATO [CAVO/RADIO] LITE [COLORE] AIRZONE
AZX6WSPHUB	WEBSERVER HUB AIRZONE CLOUD DUAL
AZX6GTC[XXX] / AZX6QADAPT[XXX]	INTERFACCIA DI CONTROLLO AIRZONE [MARCHIO]
RINT[XXXXXX][X]KMRE	BOCCHETTA INTELLIGENTE TRIPLA AIRZONE [DIMENSIONE] [COLORE]
AZCE6OUTPUT8	SCHEDA CONTROLLO RISCALDAMENTO AIRZONE
AZX6AC1VALC	TESTINE ELETTRORERMICHE CABLATA AIRZONE VALC



PIANO SCHEMA D'INSTALLAZIONE

PIANO
2/2

DISEGNATO DA : UFFICIO PROGETTI ALTRA CORPORACIÓN

DATA : 2023

TITOLO : INSTALLAZIONE A VRF CON UNITÀ CANALIZZATE CON IMPIANTO RADIANTE FINO A 8 ZONE PER SISTEMA

CONTATTO: progetti@airzoneitalia.it Telefono: 02568 14756 www.airzoneitalia.it